Finanziato dall'Unione europea NextGenerationEU

MINISTERO DELLA CULTURA

COMUNE DI GENOVA

Stazione Appaltante:

Palazzo Ducale Fondazione per la Cultura

Piazza Matteotti 9, 16123 Genova

Genova Palazzo Ducale

Responsabili del Procedimento: Ornella Borghello

Progettista incaricato: ARCH. ANDREA MARTINUZZI
Via Piaggio 8 -16136 Genova

ARCHAM AGENZIA DI ARCHITETTURA

Coordinamento: arch. Andrea Martinuzzi

Progetto architettonico: arch. Andrea Martinuzzi

Rilievi e indagini: arch. Davide Ghinatti, arch. Luca Drago, arch. Alessandro Giaconia

Opera: **PIANO STRATEGICO PER L'ELIMINAZIONE DELLE BARRIERE ARCHITETTONICHE**
P.E.B.A. Palazzo Ducale Genova
P.N.R.R. M1C3 strategia 1.2 Cultura 4.0

ORDINE DEGLI ARCHITETTI DELLA PROVINCIA DI GENOVA – Dott.Arch. ANDREA MARTINUZZI N.1942

Indirizzo: Piazza Matteotti 9, 16123 Genova

Livello di progettazione:	Documento:	Rev:
PEBA	PEBA-AC- R	00

Titolo:

Stato di Fatto - ANALISI CARTELLONISTICA

Data	Scala	Redatto	Verificato	Modificato	Approvato	Filename
Febbraio 2025	----	AG	AM	----	----	PEBA.dwg

Revisioni:

nn	Data	Redatto	Approvato	Note / Visto

LEGENDA CARTELLONISTICA

TIPO	DESCRIZIONE	FOTO	DIMENSIONE		CRITICITA'
TIPO A (A)	Cartellonistica generale		300 x 300	2	Poco visibile
TIPO B (B)	Individuazione piano Suddivisione attività Planimetria piano d'emergenza		440 x 690	5	Font piccolo
TIPO C (C)	Indicazione ascensore		200 x 40	2	Indicazione troppo alta
TIPO D (D)	Ascensore	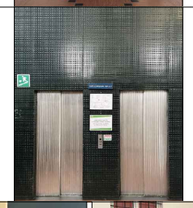	50 x 10	3	Assenza di segnaletica, denominazione piano troppo piccola
TIPO E (E) TIPO F (F)	Pannelli destinazione d'uso locali Pannelli destinazione d'uso locale		45 x 96 70 x 30	2 12	Font piccolo Font piccolo
TIPO G (G)	Biglietteria		900 x 350	1	Segnaletica poco chiara e distribuzione caotica delle informazioni
TIPO H (H)	Segnaletica mostre temporanee		50 x 30	2	Segnaletica poco chiara
TIPO I (I)	Stendardo indicazione direzionale/funzionale		100 x 260	2	Indicazione solo per il piano P.zza Matteotti

Genova Palazzo Ducale

Piazza Matteotti 9
Genova

F

Ingresso
piano Piazza Matteotti

D

F

F

F

F

PALAZZO DUCALE FONDAZIONE PER LA CULTURA - P.E.B.A. progetto eliminazione barriere architettoniche Palazzo Ducale

Stato di fatto - Analisi Cartellonistica - Pianta piano Piazza Matteotti (piano -1)

ARCHAM

TAV.01

1:300

Ingresso
piano
porticato
lato
Piazza
DeFerrari

Ingresso
piano porticato
lato Piazza Matteotti

Genova Palazzo Ducale

Piazza Matteotti 9
Genova

PALAZZO DUCALE FONDAZIONE PER LA CULTURA - P.E.B.A. progetto eliminazione barriere architettoniche Palazzo Ducale

Stato di fatto - Analisi Cartellonistica - Pianta piano Porticato

ARCHAM

TAV.02

1:300

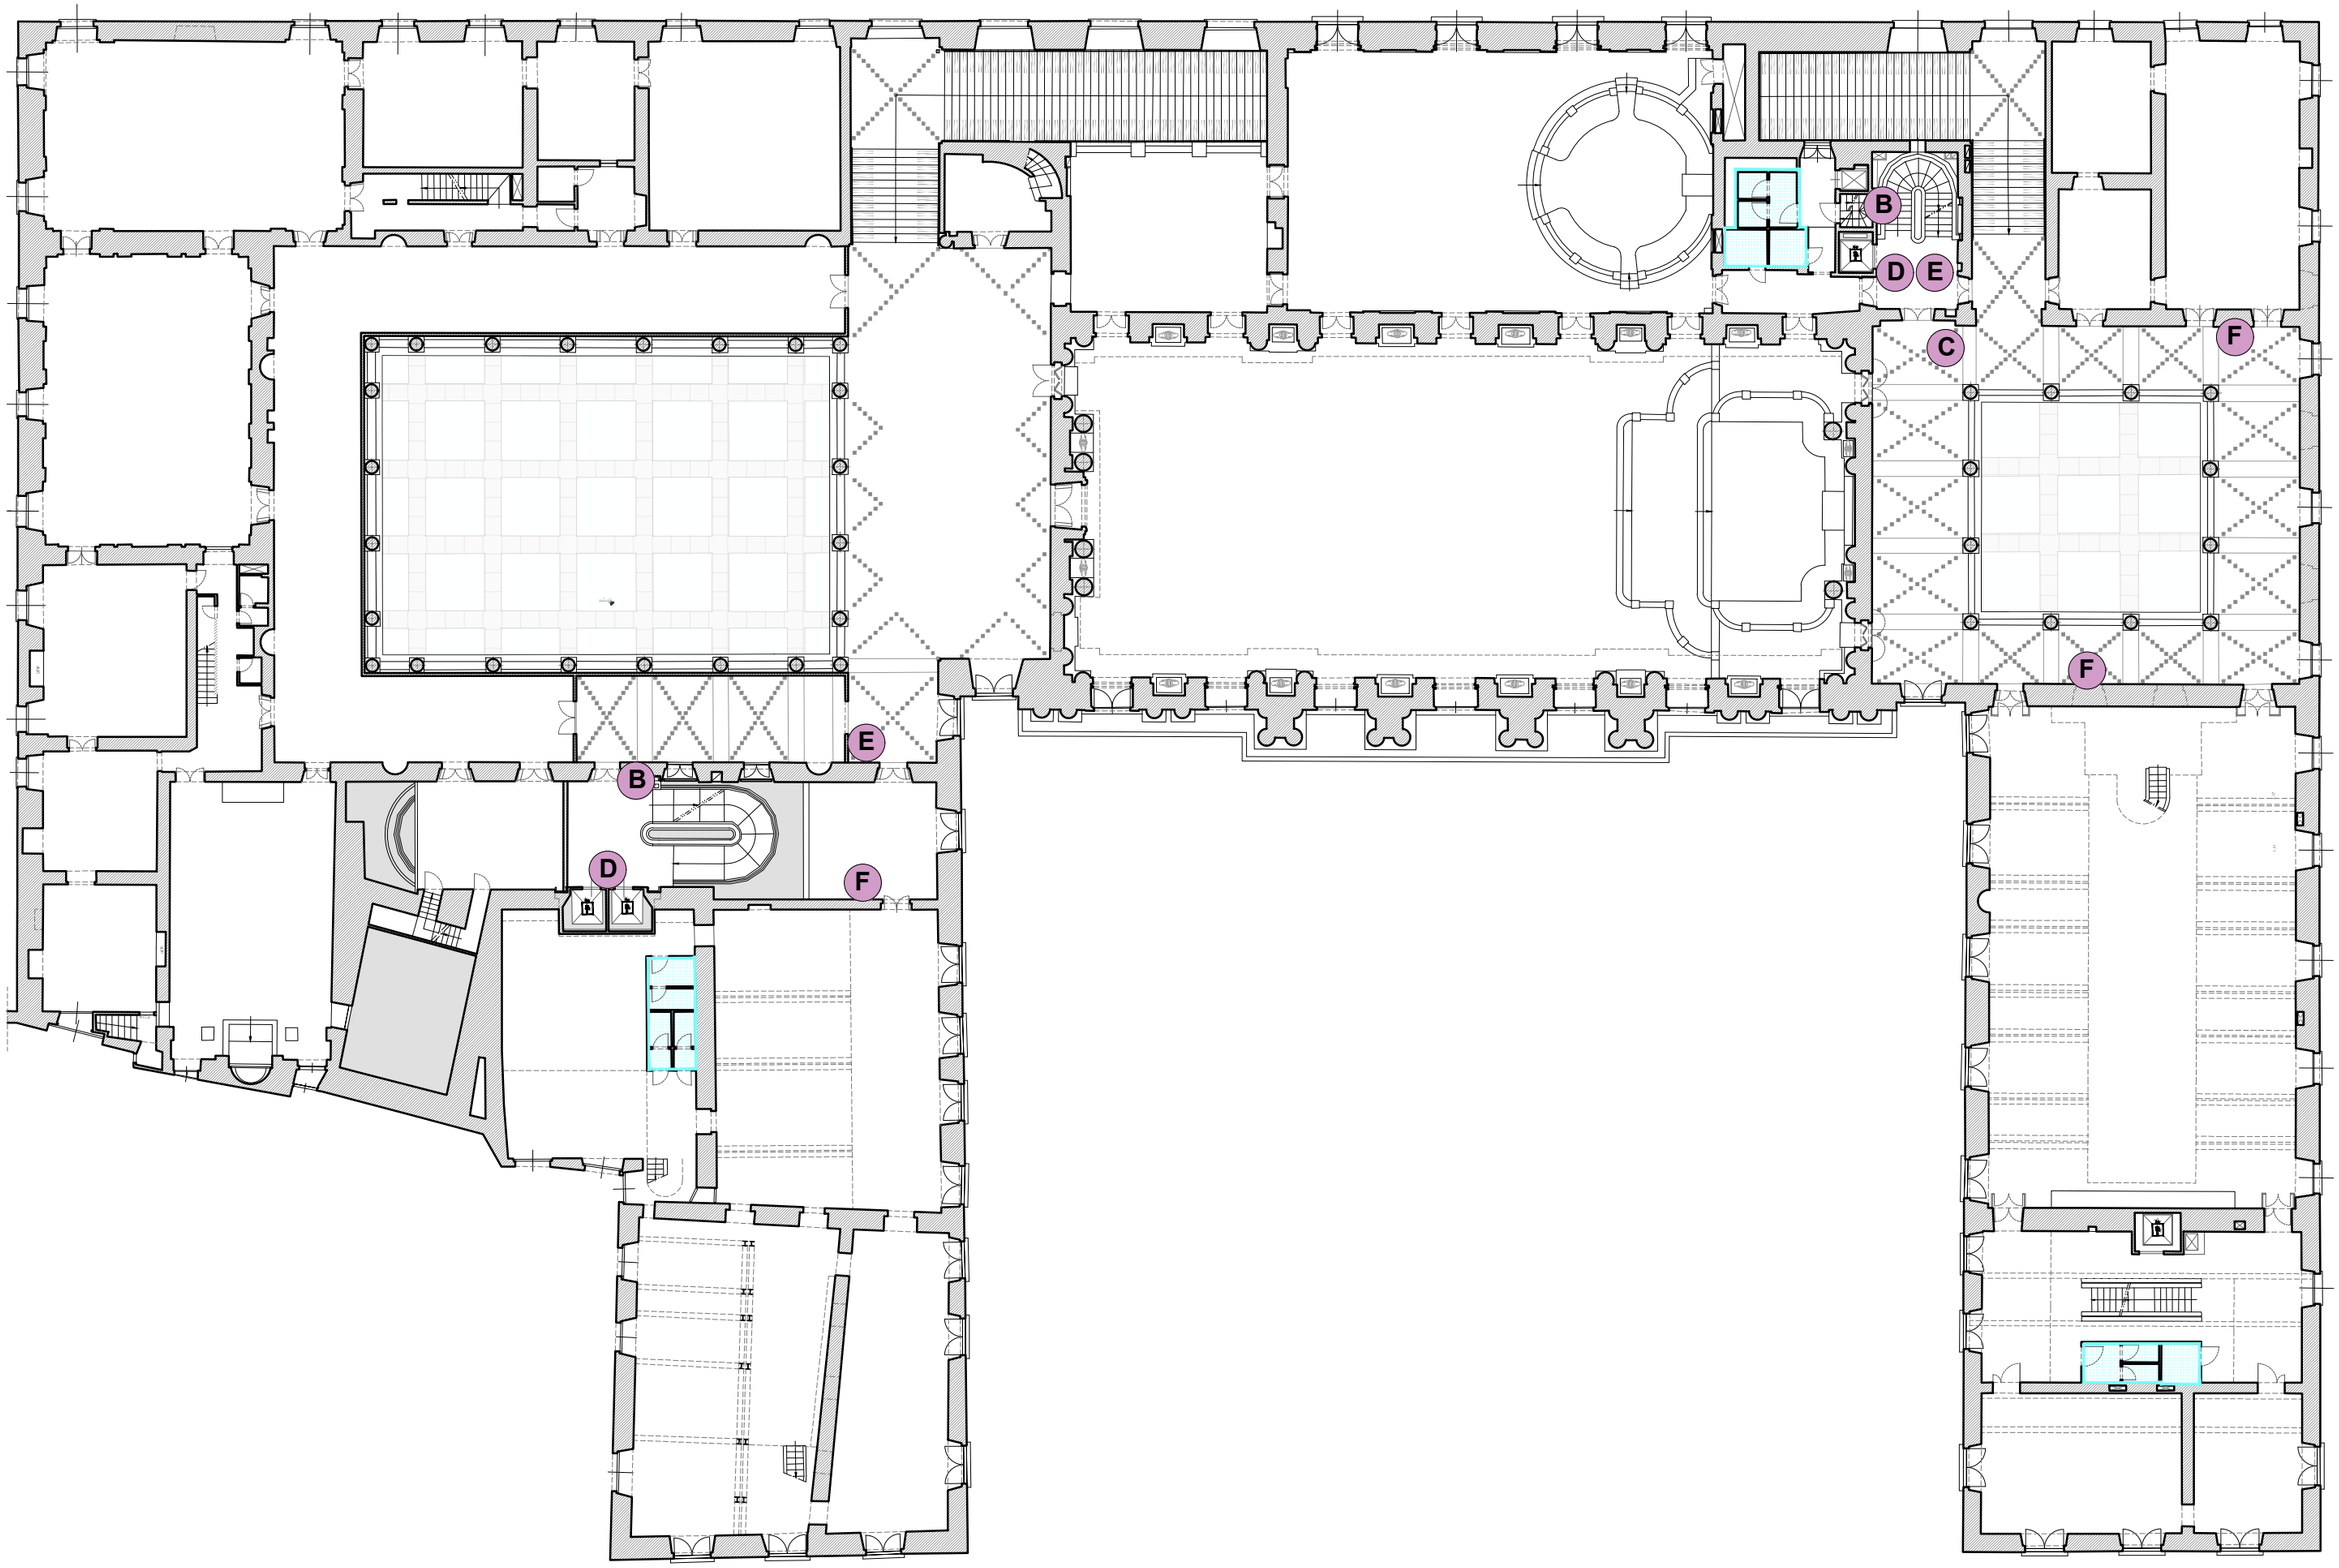

Genova Palazzo Ducale

Piazza Matteotti 9
Genova

PALAZZO DUCALE FONDAZIONE PER LA CULTURA - P.E.B.A. progetto eliminazione barriere architettoniche Palazzo Ducale

Stato di fatto - Analisi Cartellonistica - Pianta piano Nobile

ARCHAM
AGENZIA DI ARCHITETTURA

TAV.03

1:300