Finanziato dall'Unione europea NextGenerationEU

MINISTERO DELLA CULTURA

COMUNE DI GENOVA

Stazione Appaltante:

Palazzo Ducale Fondazione per la Cultura

Piazza Matteotti 9, 16123 Genova

Responsabili del Procedimento: Ornella Borghello

Genova Palazzo Ducale

Progettista incaricato: ARCH. ANDREA MARTINUZZI
Via Piaggio 8 -16136 Genova

ARCHAM AGENZIA DI ARCHITETTURA

Coordinamento: arch. Andrea Martinuzzi

Progetto architettonico: arch. Andrea Martinuzzi

Rilievi e indagini: arch. Davide Ghinatti
arch. Luca Drago
arch. Alessandro Giaconia

Opera: **PIANO STRATEGICO PER L'ELIMINAZIONE DELLE BARRIERE ARCHITETTONICHE**
P.E.B.A. Palazzo Ducale Genova
P.N.R.R. M1C3 strategia 1.2 Cultura 4.0

Dott.Arch. ANDREA MARTINUZZI N.1942 — ORDINE DEGLI ARCHITETTI DELLA PROVINCIA DI GENOVA

Indirizzo: Piazza Matteotti 9, 16123 Genova

Livello di progettazione:	Documento:	Rev:
PEBA	PEBA-Pa- R	00

Titolo:

Stato di Progetto - APPROFONDIMENTI

Data	Scala	Redatto	Verificato	Modificato	Approvato	Filename
Febbraio 2025	----	AG	AM	----	----	PEBA.dwg

Revisioni:

nn	Data	Redatto	Approvato	Note / Visto

LEGENDA LOGES

Rettilineo

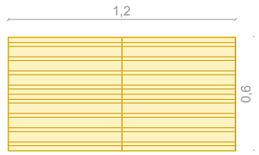

Arresto pericolo

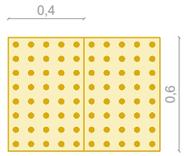

Incrocio

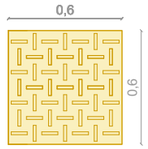

Svolta obbligatoria

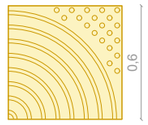

Pericolo valicabile

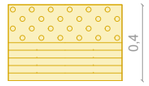

Attenzione servizio

Area non soggetta di intevento

Elemento da progetto

Targa braille sul mancorrente con indicazioni direzionali

Loges in linea per ricostruire l'interruzione della linea vita

Nastro in rilievo a terra per indicare un salto di quota

Rampa pendenza 8% massimo

Mappa tattile con leggio

Mappa tattile a muro

Montascale a pedana

Targa tattile ascensore

Nuovi parapetti

NOTA: Possibili colori loges in PVC

B - bianco

R - rosso

A - Antracite

G - Giallo

C - Grigio

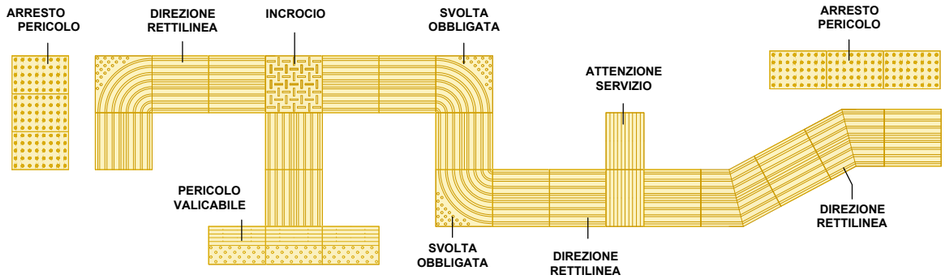

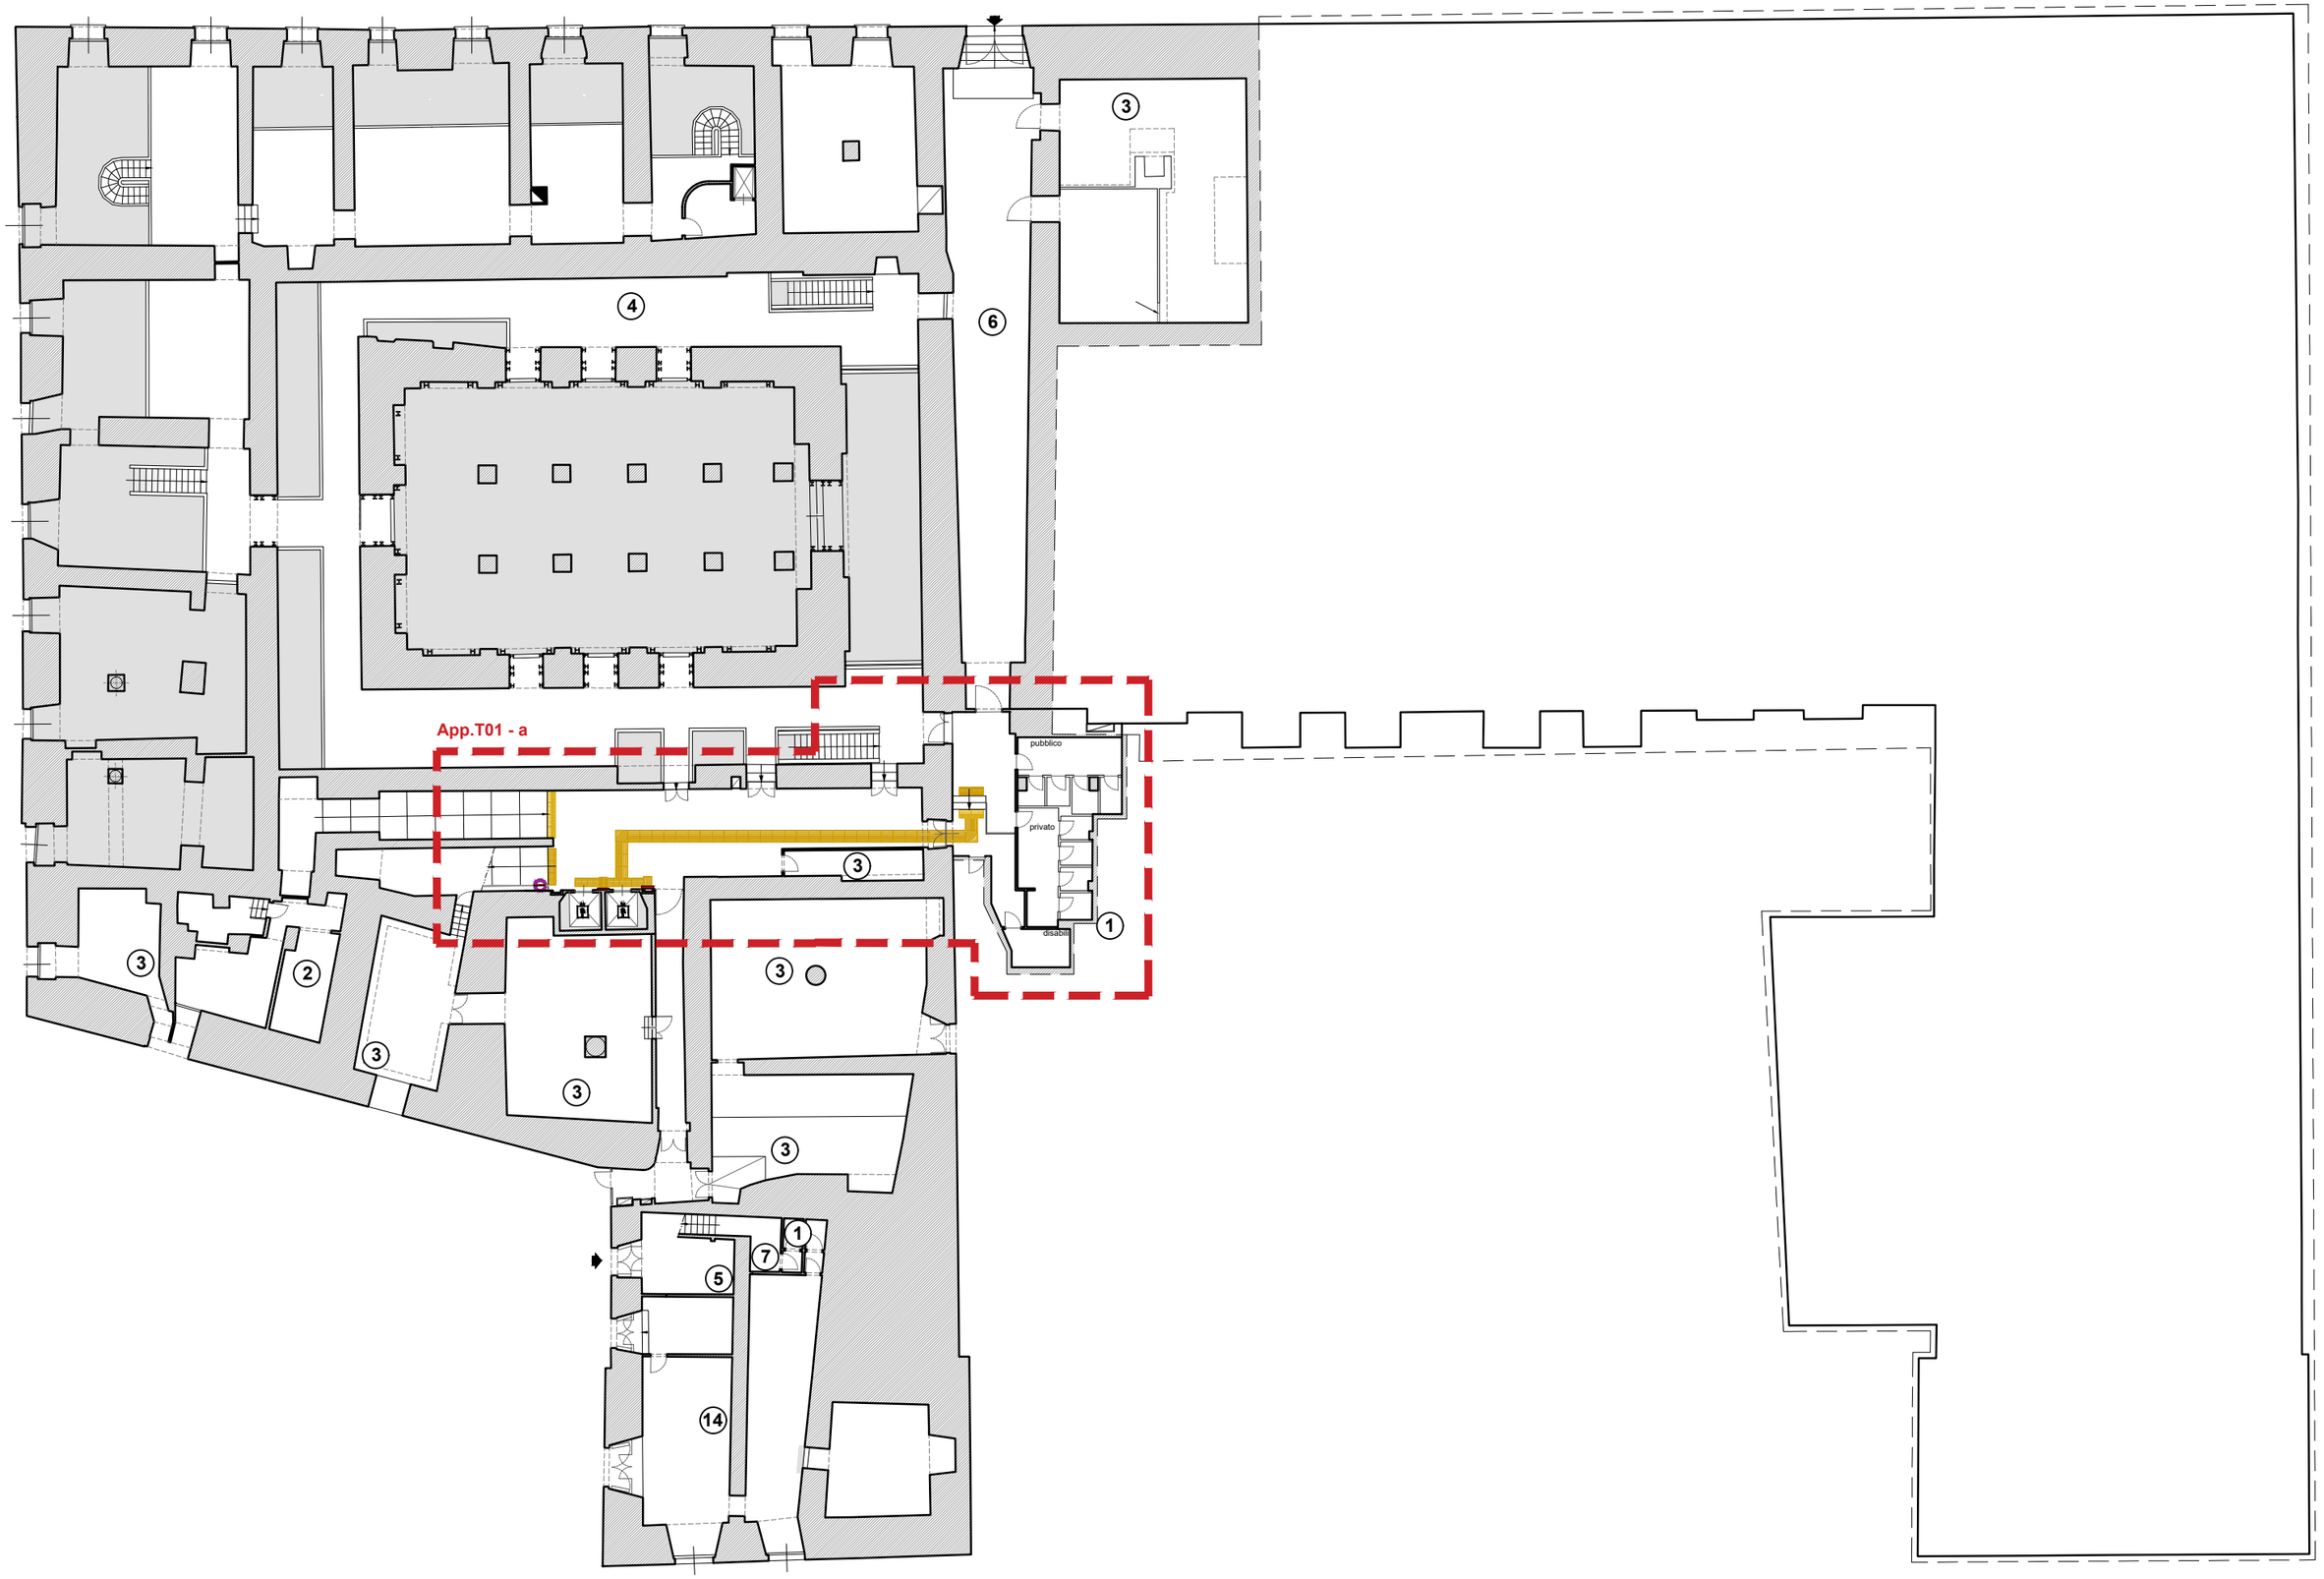

Genova Palazzo Ducale

Piazza Matteotti 9
Genova

PALAZZO DUCALE FONDAZIONE PER LA CULTURA - P.E.B.A. progetto eliminazione barriere architettoniche Palazzo Ducale
Stato di progetto - Loges - Pianta piano fondi Q=17.00 (Piano -2)

ARCHAM

TAV.01

1:300

Genova Palazzo Ducale

Piazza Matteotti 9
Genova

Servizi uomo

Servizi donna

Porta doppia anta da 60cm, sempre aperta per garantire il passaggio alle persone in carrozzina

Previsto Tornello elettrico per i servizi

1,24

1,11

1,21

1,16

0,8

1,9

2,9

Targa tattile ascensore

1,7

1,5

1,7

1,5

Assistenza vocale all'interno e all'esterno degli ascensori

PALAZZO DUCALE FONDAZIONE PER LA CULTURA - P.E.B.A. progetto eliminazione barriere architettoniche Palazzo Ducale

Stato di progetto - Loges - Pianta piano fondi Q=17.00 (Piano -2)

archam

TAV.01a

1:75

Genova Palazzo Ducale

Piazza Matteotti 9
Genova

App.T02 - a

Ingresso
piano Piazza Matteotti

App.T02 - b

Fuori dal seguente appalto

PALAZZO DUCALE FONDAZIONE PER LA CULTURA - P.E.B.A. progetto eliminazione barriere architettoniche Palazzo Ducale
Stato di progetto - Loges - Pianta Piazza Matteotti (Piano -1)

archam

TAV.02

1:300

Accesso alla Sottoporticato
esposizioni tramite servoscala
esistente

Ingresso
piano Piazza Matteotti

Accesso alla Loggia Abbati
tramite servoscala esistente

Targa tattile ascensore

0,9
0,9
1,71
1,5
1,7
1,5
2,22
1,81

Genova
Palazzo
Ducale

Piazza Matteotti 9
Genova

PALAZZO DUCALE FONDAZIONE PER LA CULTURA - P.E.B.A. progetto eliminazione barriere architettoniche Palazzo Ducale
Stato di progetto - Loges - Pianta Piazza Matteotti (Piano -1)

archam

TAV.02a

1:75

Assistenza vocale all'interno
e all'esterno degli ascensori

1,88

1,92

1,19

2,16

Percorso per accedere alla
sala A.N.C.I. con nuova
rampa 8% pendenza

1,51

1,65

1,63

+12

2

2,3

Nuova disposizione di parte del
dehore bar "Dousse" per garantire
il passaggio della carrozzina

Fuori dal seguente appalto

Genova Palazzo Ducale

Piazza Matteotti 9
Genova

PALAZZO DUCALE FONDAZIONE PER LA CULTURA - P.E.B.A. progetto eliminazione barriere architettoniche Palazzo Ducale

Stato di progetto - Loges - Pianta Piazza Matteotti (Piano -1)

archam

TAV.02b

1:75

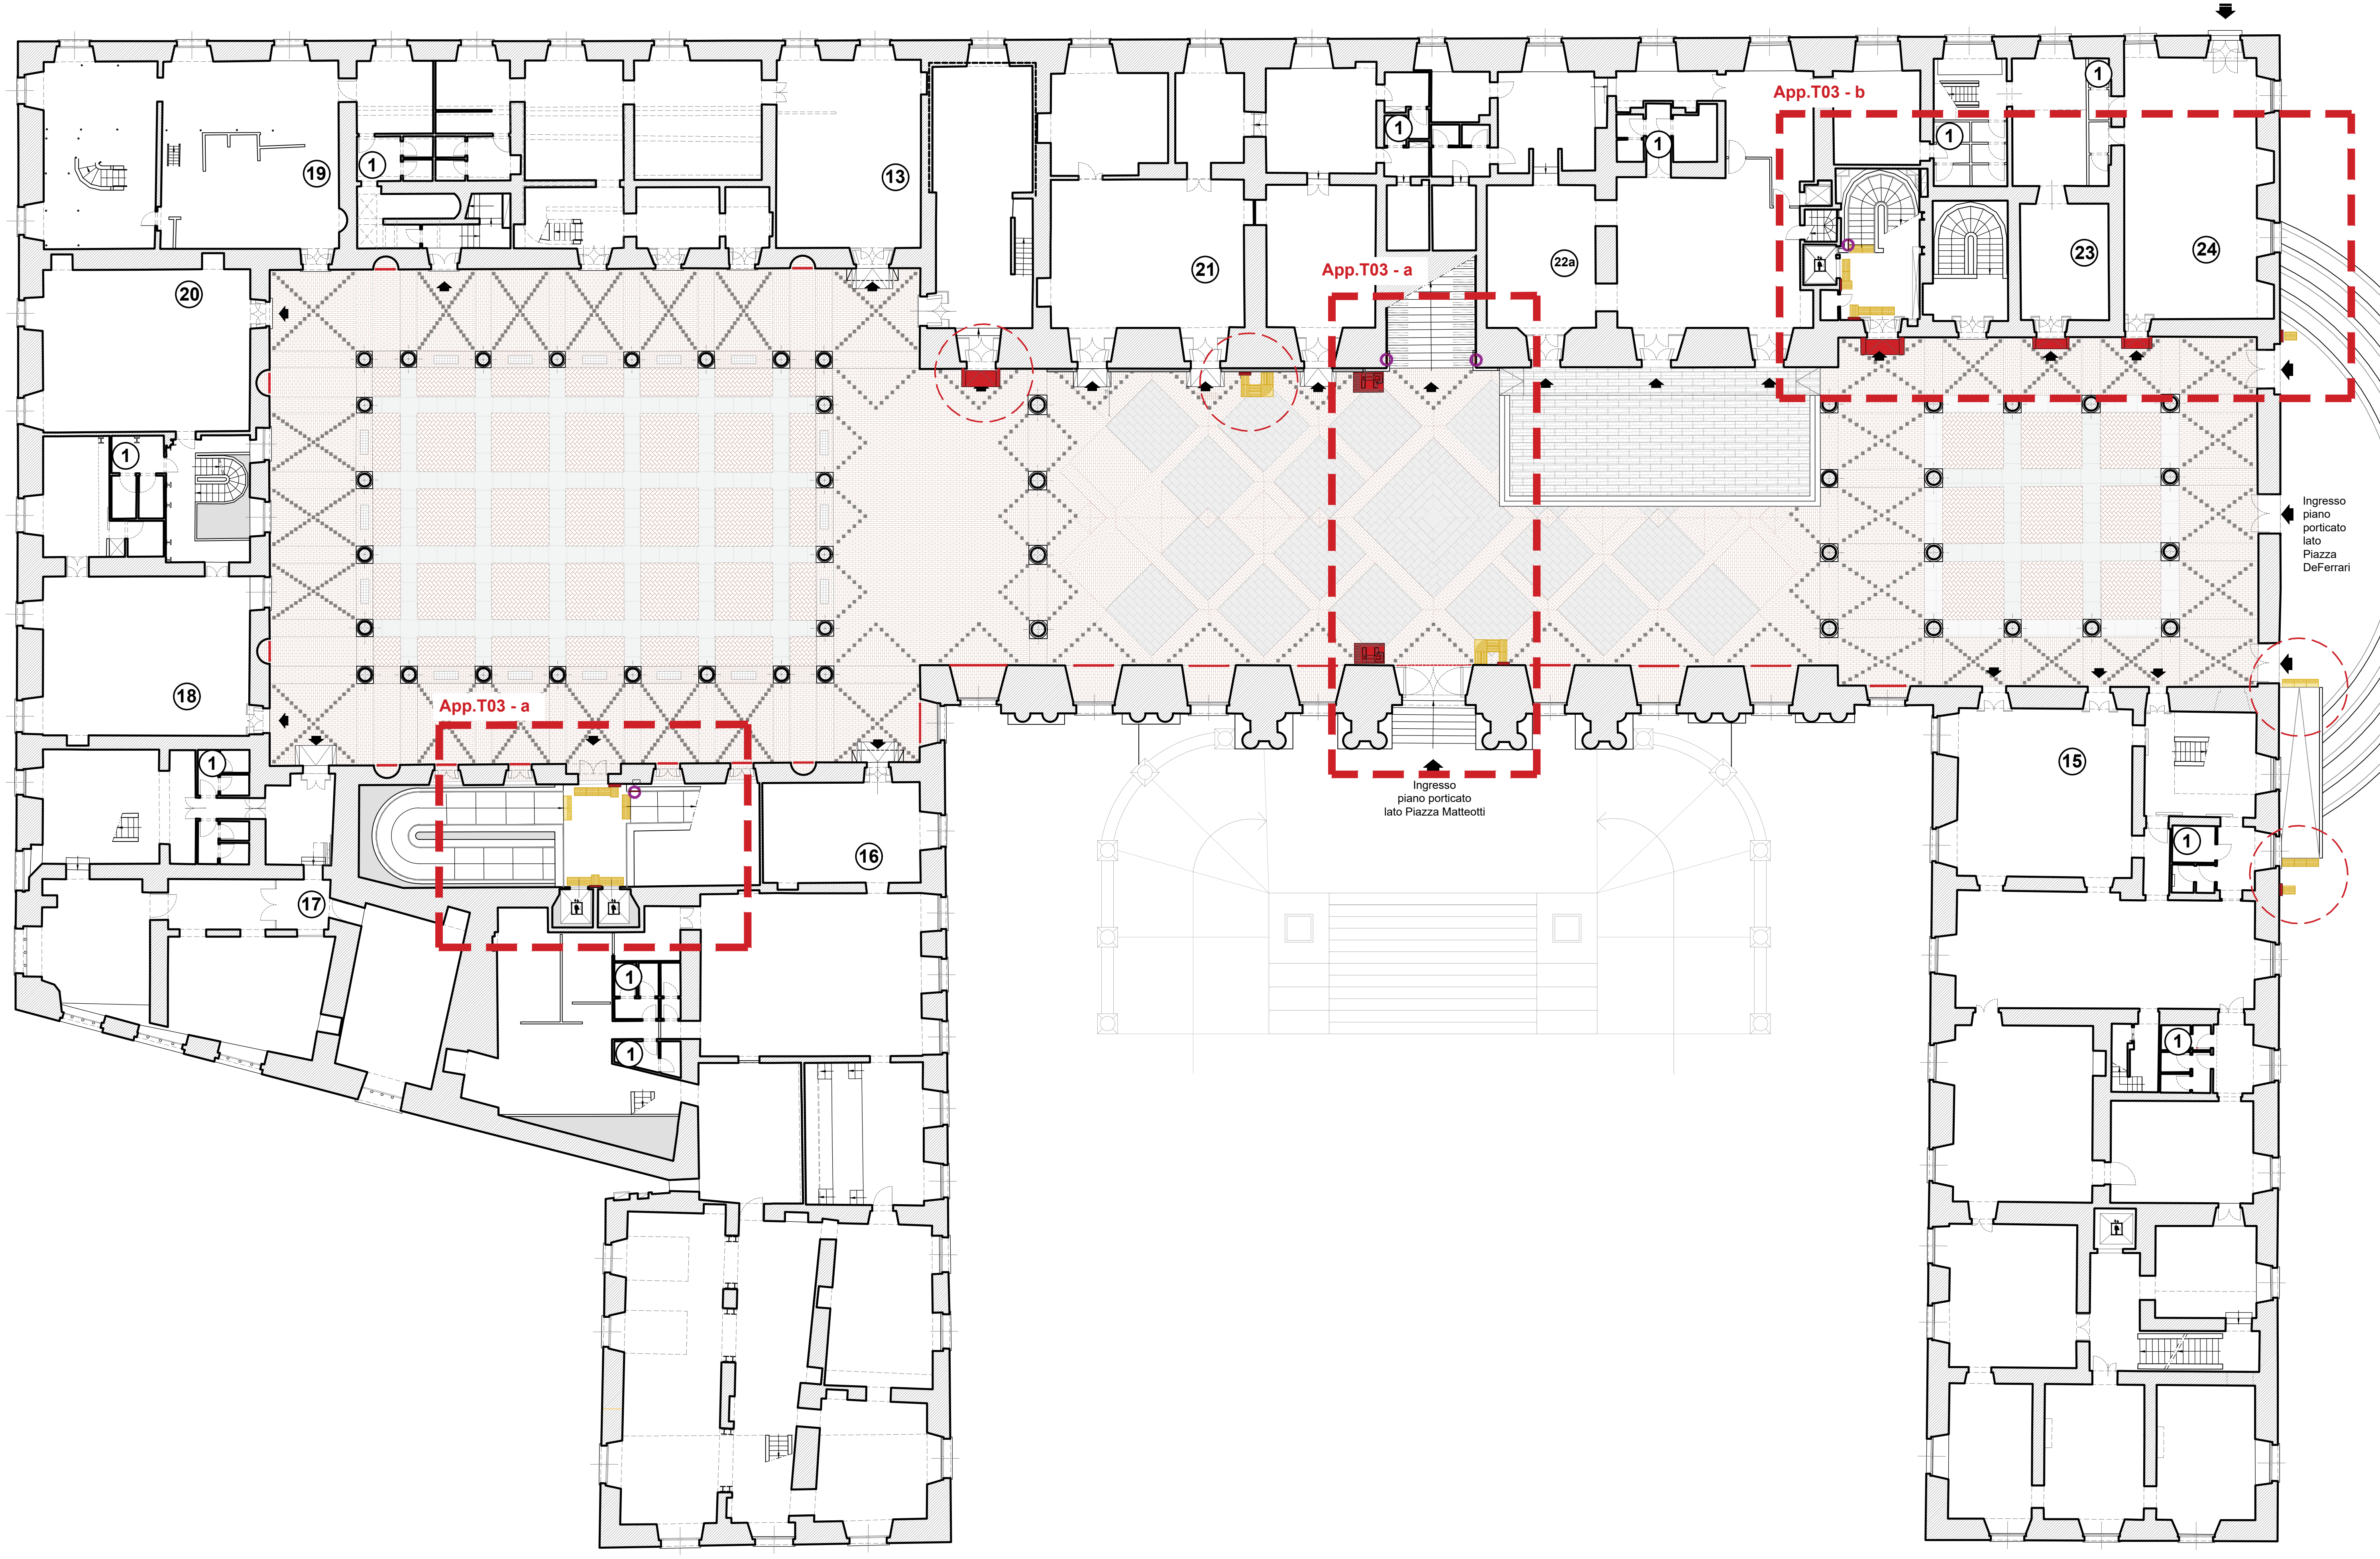

Genova Palazzo Ducale

Piazza Matteotti 9
Genova

PALAZZO DUCALE FONDAZIONE PER LA CULTURA - P.E.B.A. progetto eliminazione barriere architettoniche Palazzo Ducale

Stato di progetto - Loges - Pianta Porticato

archam
AGENZIA DI ARCHITETTURA

TAV.03

1:300

Accesso agli spazi della Didattica del Palazzo Ducale garantito dal servoscala esistente

1,49

3,12

Targa tattile ascensore

0,9

1,7

1,5

1,7

1,5

Assistenza vocale all'interno e all'esterno degli ascensori

1,5

Fuori appalto

Fuori appalto

1,5

1

Ingresso piazza Matteotti

Genova Palazzo Ducale

Piazza Matteotti 9
Genova

PALAZZO DUCALE FONDAZIONE PER LA CULTURA - P.E.B.A. progetto eliminazione barriere architettoniche Palazzo Ducale

Stato di progetto - Loges - Pianta Porticato

ARCHAM

TAV.03a

1:75

Assistenza vocale all'interno e all'esterno dell'ascensori

1,45

1,83

0,98

Targa tattile ascensore

0,75

2,17

Rampa 8% di pendenza, dislivello circa 6cm

0,5

1,81

Rampa 8% di pendenza, dislivello circa 4cm

0,5

1,51

Rampa 8% di pendenza, dislivello circa 4cm

Genova Palazzo Ducale

Piazza Matteotti 9
Genova

PALAZZO DUCALE FONDAZIONE PER LA CULTURA - P.E.B.A. progetto eliminazione barriere architettoniche Palazzo Ducale

Stato di progetto - Loges - Pianta Porticato

archam

TAV.03b

1:75

Area adibita a FRONT OFFICE,
spazio RIUNIONE E MEETING

non accessibile

App.T04 - c

Fuori dal seguente appalto

App.T04 - a

Fuori dal seguente appalto

non accessibile

App.T04 - b

Fuori dal seguente appalto

Genova Palazzo Ducale

Piazza Matteotti 9
Genova

PALAZZO DUCALE FONDAZIONE PER LA CULTURA - P.E.B.A. progetto eliminazione barriere architettoniche Palazzo Ducale
Stato di progetto - Loges - Pianta Nobile ammezzato

archam
AGENZIA DI ARCHITETTURA

TAV.04

1:300

Fuori dal seguente appalto

Demolizione di parte di soglia

Nuova rampa pendenza 12,5%

1,4

1,6

Nuovo servoscala

0,62

1,07

1,72

1

2,26

2,24

Targa tattile ascensore

0,90

0,90

1,7

1,7

1,5

1,5

Assistenza vocale all'interno e
all'esterno degli ascensori

1,17

Gradino a salire

Gradino a salire

1,6

1,69

2,72

Nuovo bagno
disabili

1,84

Bagno

Ripostiglio

Genova
Palazzo
Ducale

Piazza Matteotti 9
Genova

PALAZZO DUCALE FONDAZIONE PER LA CULTURA - P.E.B.A. progetto eliminazione barriere architettoniche Palazzo Ducale

Stato di progetto - Loges - Pianta Nobile ammezzato

ARCHAM
AGENZIA DI ARCHITETTURA

TAV.04a

1:75

Fuori dal seguente appalto

Gradino a salire

Gradino a salire

1,6

1,69

2,72

Nuovo bagno disabili

Bagno

Ripostiglio

1,84

0,81

3 alzate da 20cm
rampa pendenza 9,5%
lunghezza 4,74

1,66

1,33

0,90

3,08

1,13

+0cm

+60cm

+15cm

1,24

2,01

+16cm

+0cm

1,2

1 alzata da 16cm
rampa 8%
pendenza

rampa pendenza 10%
lunghezza 1,5

1,5

+0cm

1,06

+32cm

+16cm

1 alzata da 16cm
rampa 8%
pendenza

2 alzate da 16cm
rampa 8%
pendenza

4

2

+0cm

1,2

+0cm

1,2

Genova Palazzo Ducale

Piazza Matteotti 9
Genova

PALAZZO DUCALE FONDAZIONE PER LA CULTURA - P.E.B.A. progetto eliminazione barriere architettoniche Palazzo Ducale

Stato di progetto - Loges - Pianta Nobile ammezzato

archam

TAV.04b

1:75

Fuori dal seguente appalto

Targa tattile ascensore

Genova Palazzo Ducale

Piazza Matteotti 9
Genova

PALAZZO DUCALE FONDAZIONE PER LA CULTURA - P.E.B.A. progetto eliminazione barriere architettoniche Palazzo Ducale

Stato di progetto - Loges - Pianta Nobile ammezzato

ARCHAM AGENZIA DI ARCHITETTURA

TAV.04c

1:75

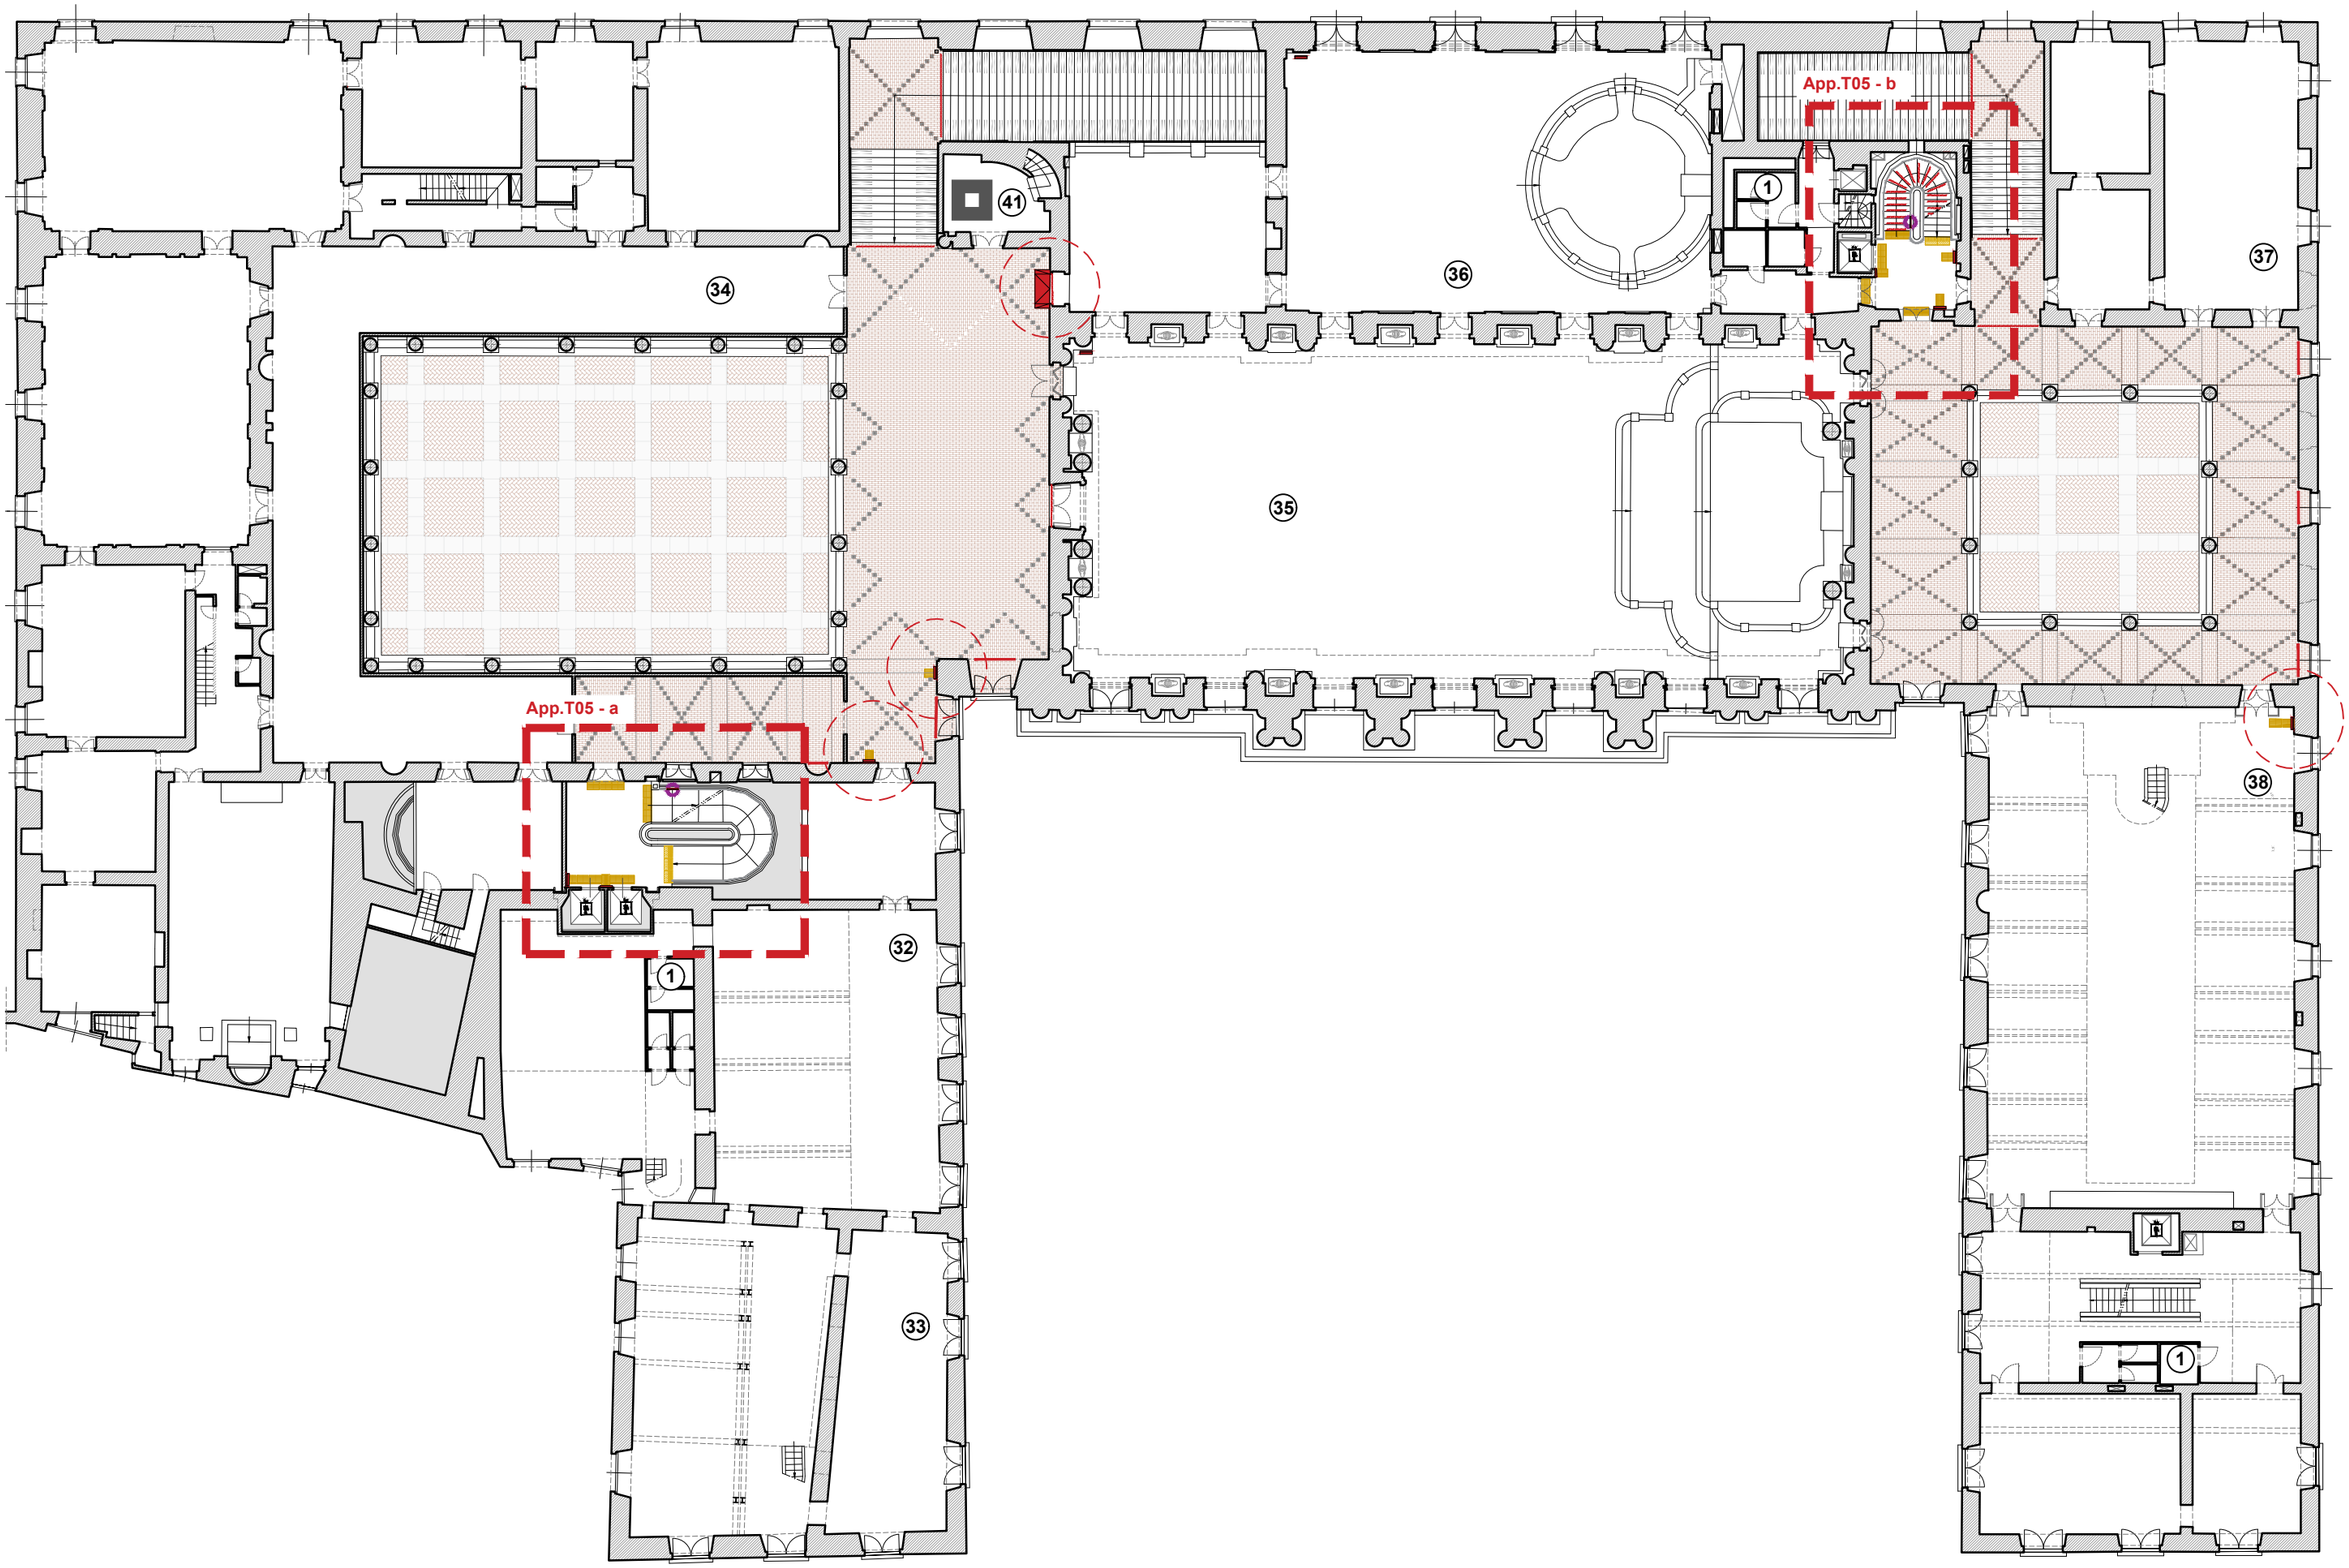

Genova Palazzo Ducale

Piazza Matteotti 9
Genova

PALAZZO DUCALE FONDAZIONE PER LA CULTURA - P.E.B.A. progetto eliminazione barriere architettoniche Palazzo Ducale

Stato di progetto - Loges - Pianta piano Nobile

archam
AGENZIA DI ARCHITETTURA

TAV.05

1:300

Genova Palazzo Ducale

Piazza Matteotti 9
Genova

1,7
1,5
1,70
1,5
Targa tattile ascensore
Assistenza vocale all'interno e all'esterno degli ascensori

PALAZZO DUCALE FONDAZIONE PER LA CULTURA - P.E.B.A. progetto eliminazione barriere architettoniche Palazzo Ducale
Stato di progetto - Loges - Pianta piano Nobile

ARCHAM AGENZIA DI ARCHITETTURA

TAV.05a

1:75

Genova Palazzo Ducale

Piazza Matteotti 9
Genova

Bagno

1,81

Bagno disabili esistente

1,8

1,48

1,53

Assistenza vocale all'interno e all'esterno dell'ascensore

Targa tattile ascensore

1,25

Mappa tattile con leggio indicazioni piano superiore

1,41

1,1

1,73

1,5

Sala Minor Consiglio

Sala Maggior Consiglio

PALAZZO DUCALE FONDAZIONE PER LA CULTURA - P.E.B.A. progetto eliminazione barriere architettoniche Palazzo Ducale

Stato di progetto - Loges - Pianta piano Nobile

ARCHAM

TAV.05b

1:75

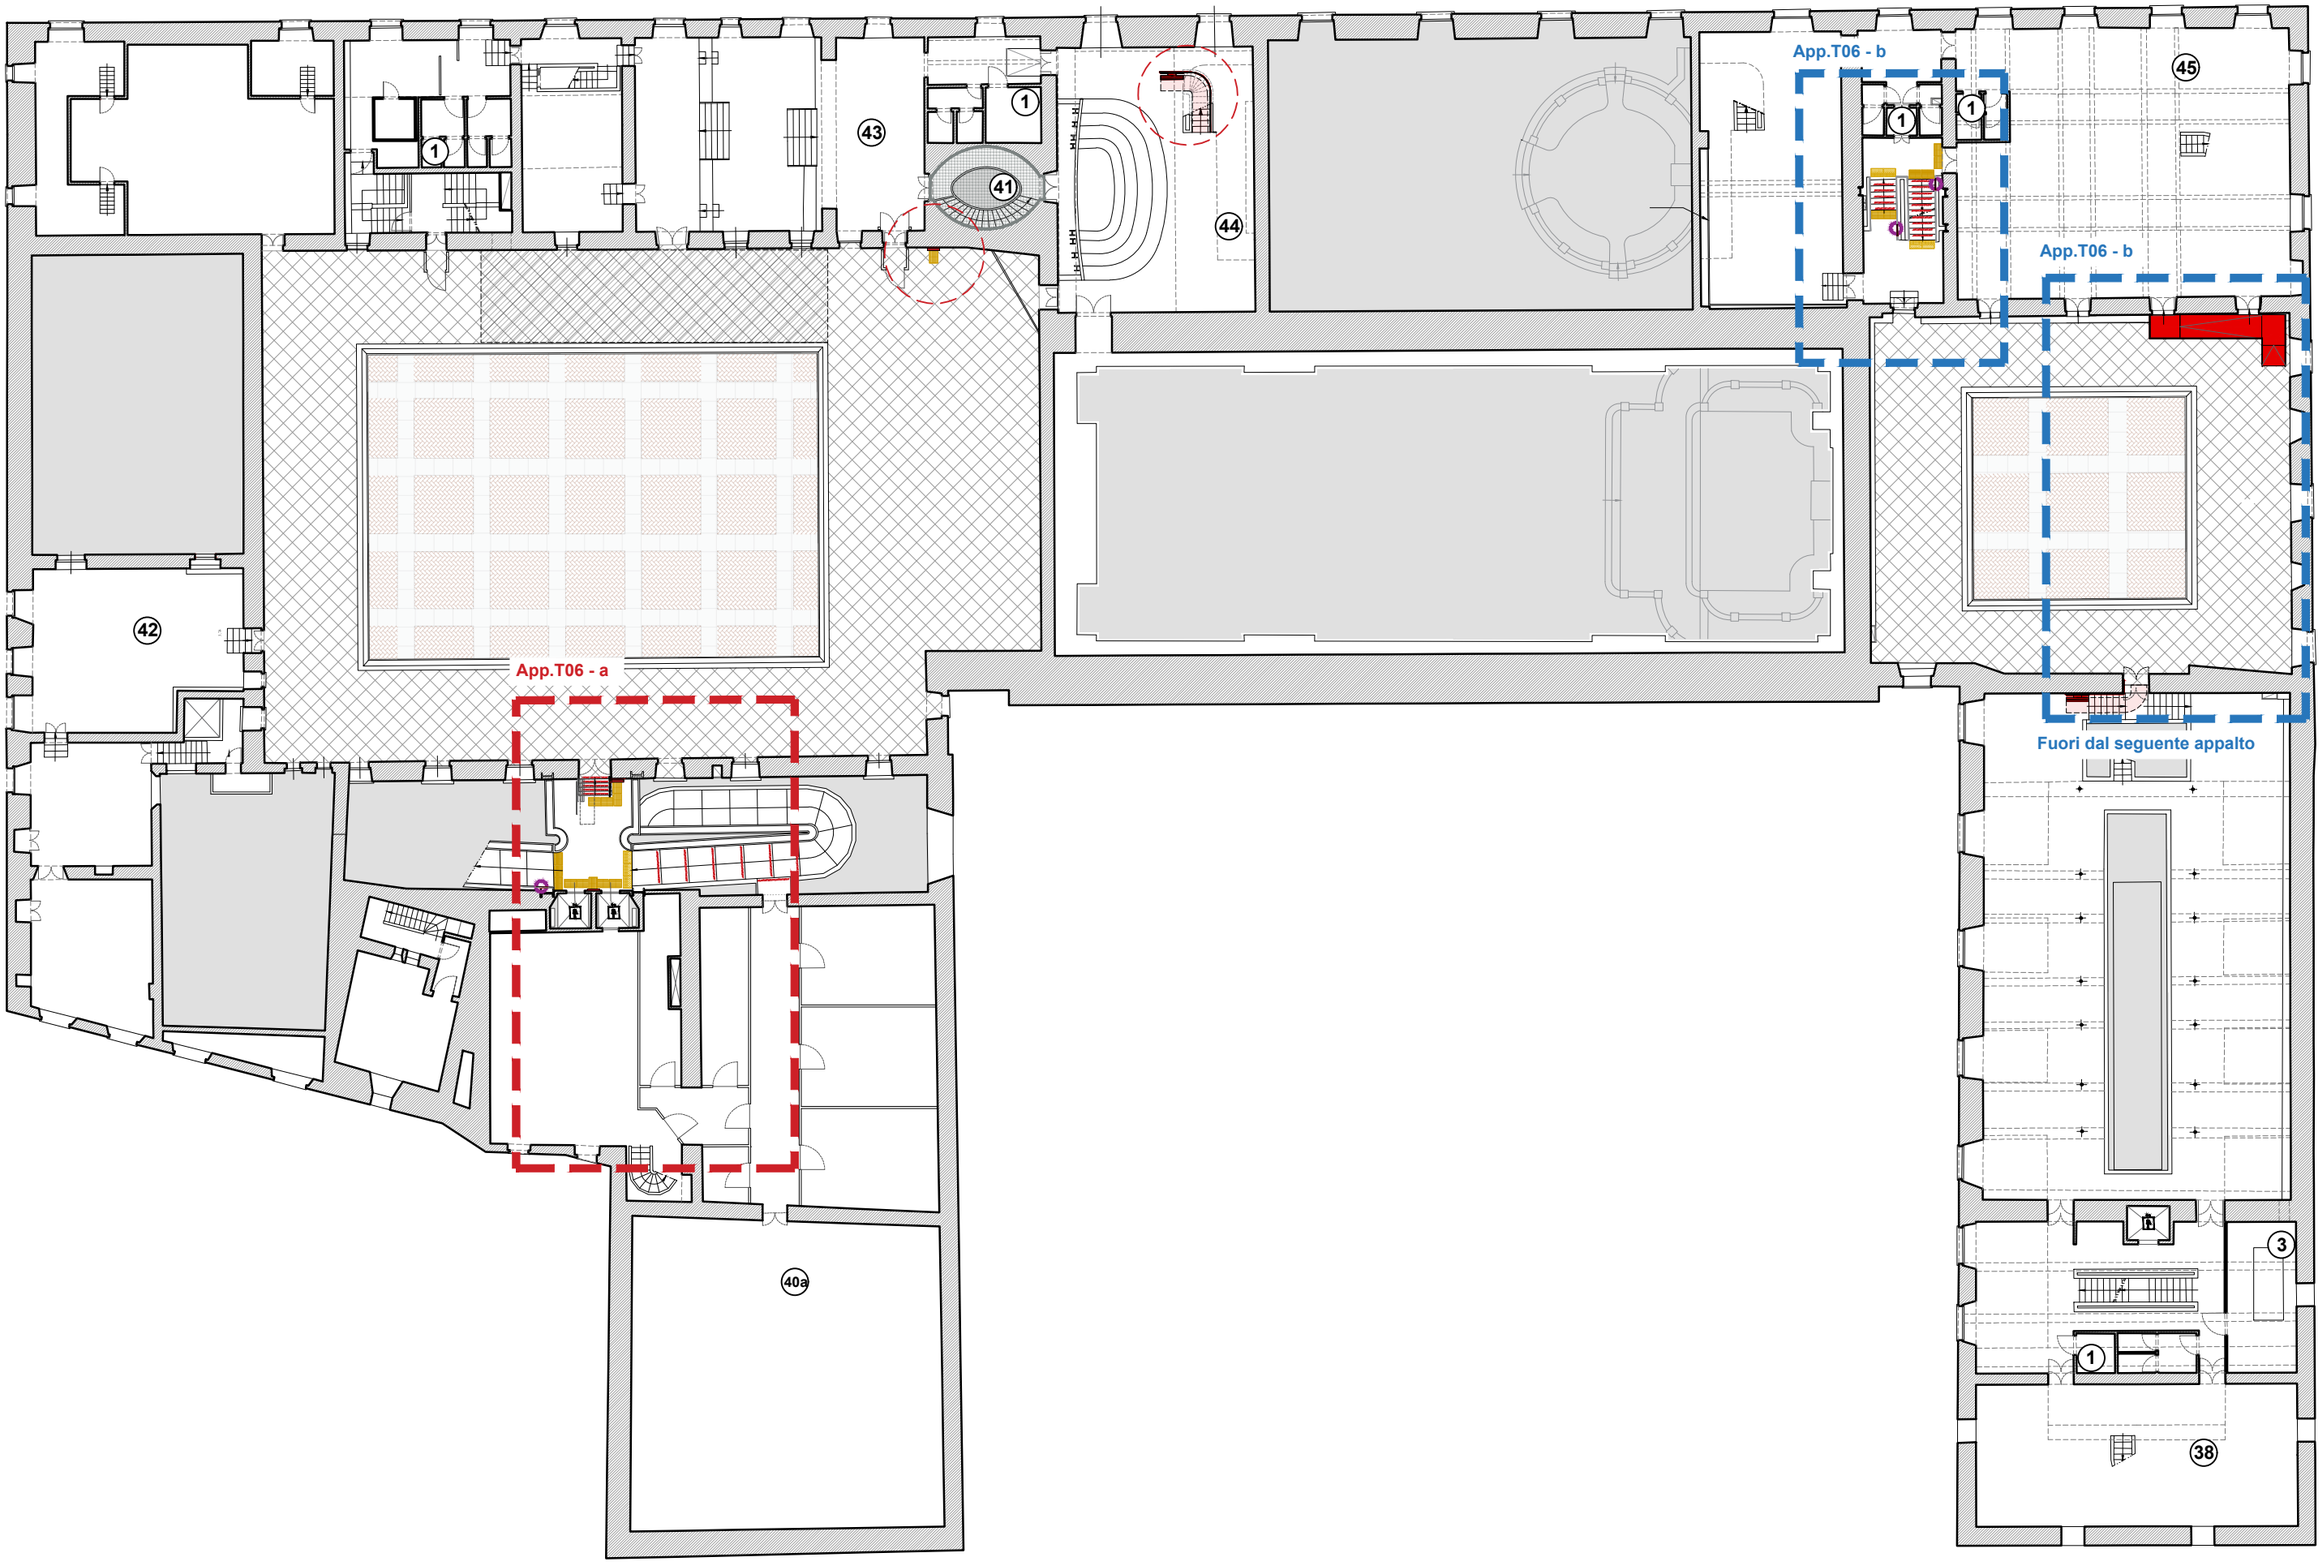

Genova Palazzo Ducale

Piazza Matteotti 9
Genova

PALAZZO DUCALE FONDAZIONE PER LA CULTURA - P.E.B.A. progetto eliminazione barriere architettoniche Palazzo Ducale

Stato di progetto - Loges - Pianta piano terrazze

ARCHAM

TAV.06

1:300

Servoscala esistente

1,59

0,8

0,9

0,9

1,71

1,71

1,5

1,5

Targa tattile ascensore

Assistenza vocale all'interno e
all'esterno degli ascensori

Uffici Amministrazione
Ducale

Genova
Palazzo
Ducale

Piazza Matteotti 9
Genova

PALAZZO DUCALE FONDAZIONE PER LA CULTURA - P.E.B.A. progetto eliminazione barriere architettoniche Palazzo Ducale

Stato di progetto - Loges - Pianta piano terrazze

ARCHAM

TAV.06a

1:75

A.N.C.I.

Terrazze corte Minore
Accesso Privato

Fuori dal seguente appalto

Accesso A.N.C.I.

+40

4

1,13

1,18

1,5

1,5

Sistema di rampe
pendenza 8%

1

Terrazze corte Minore
Accesso Privato

Cambio verso di apertura porta

Archivio storico

Fuori dal seguente appalto

Genova Palazzo Ducale

Piazza Matteotti 9
Genova

PALAZZO DUCALE FONDAZIONE PER LA CULTURA - P.E.B.A. progetto eliminazione barriere architettoniche Palazzo Ducale

Stato di progetto - Loges - Pianta piano terrazze

archam
AGENZIA DI ARCHITETTURA

TAV.06b

1:75

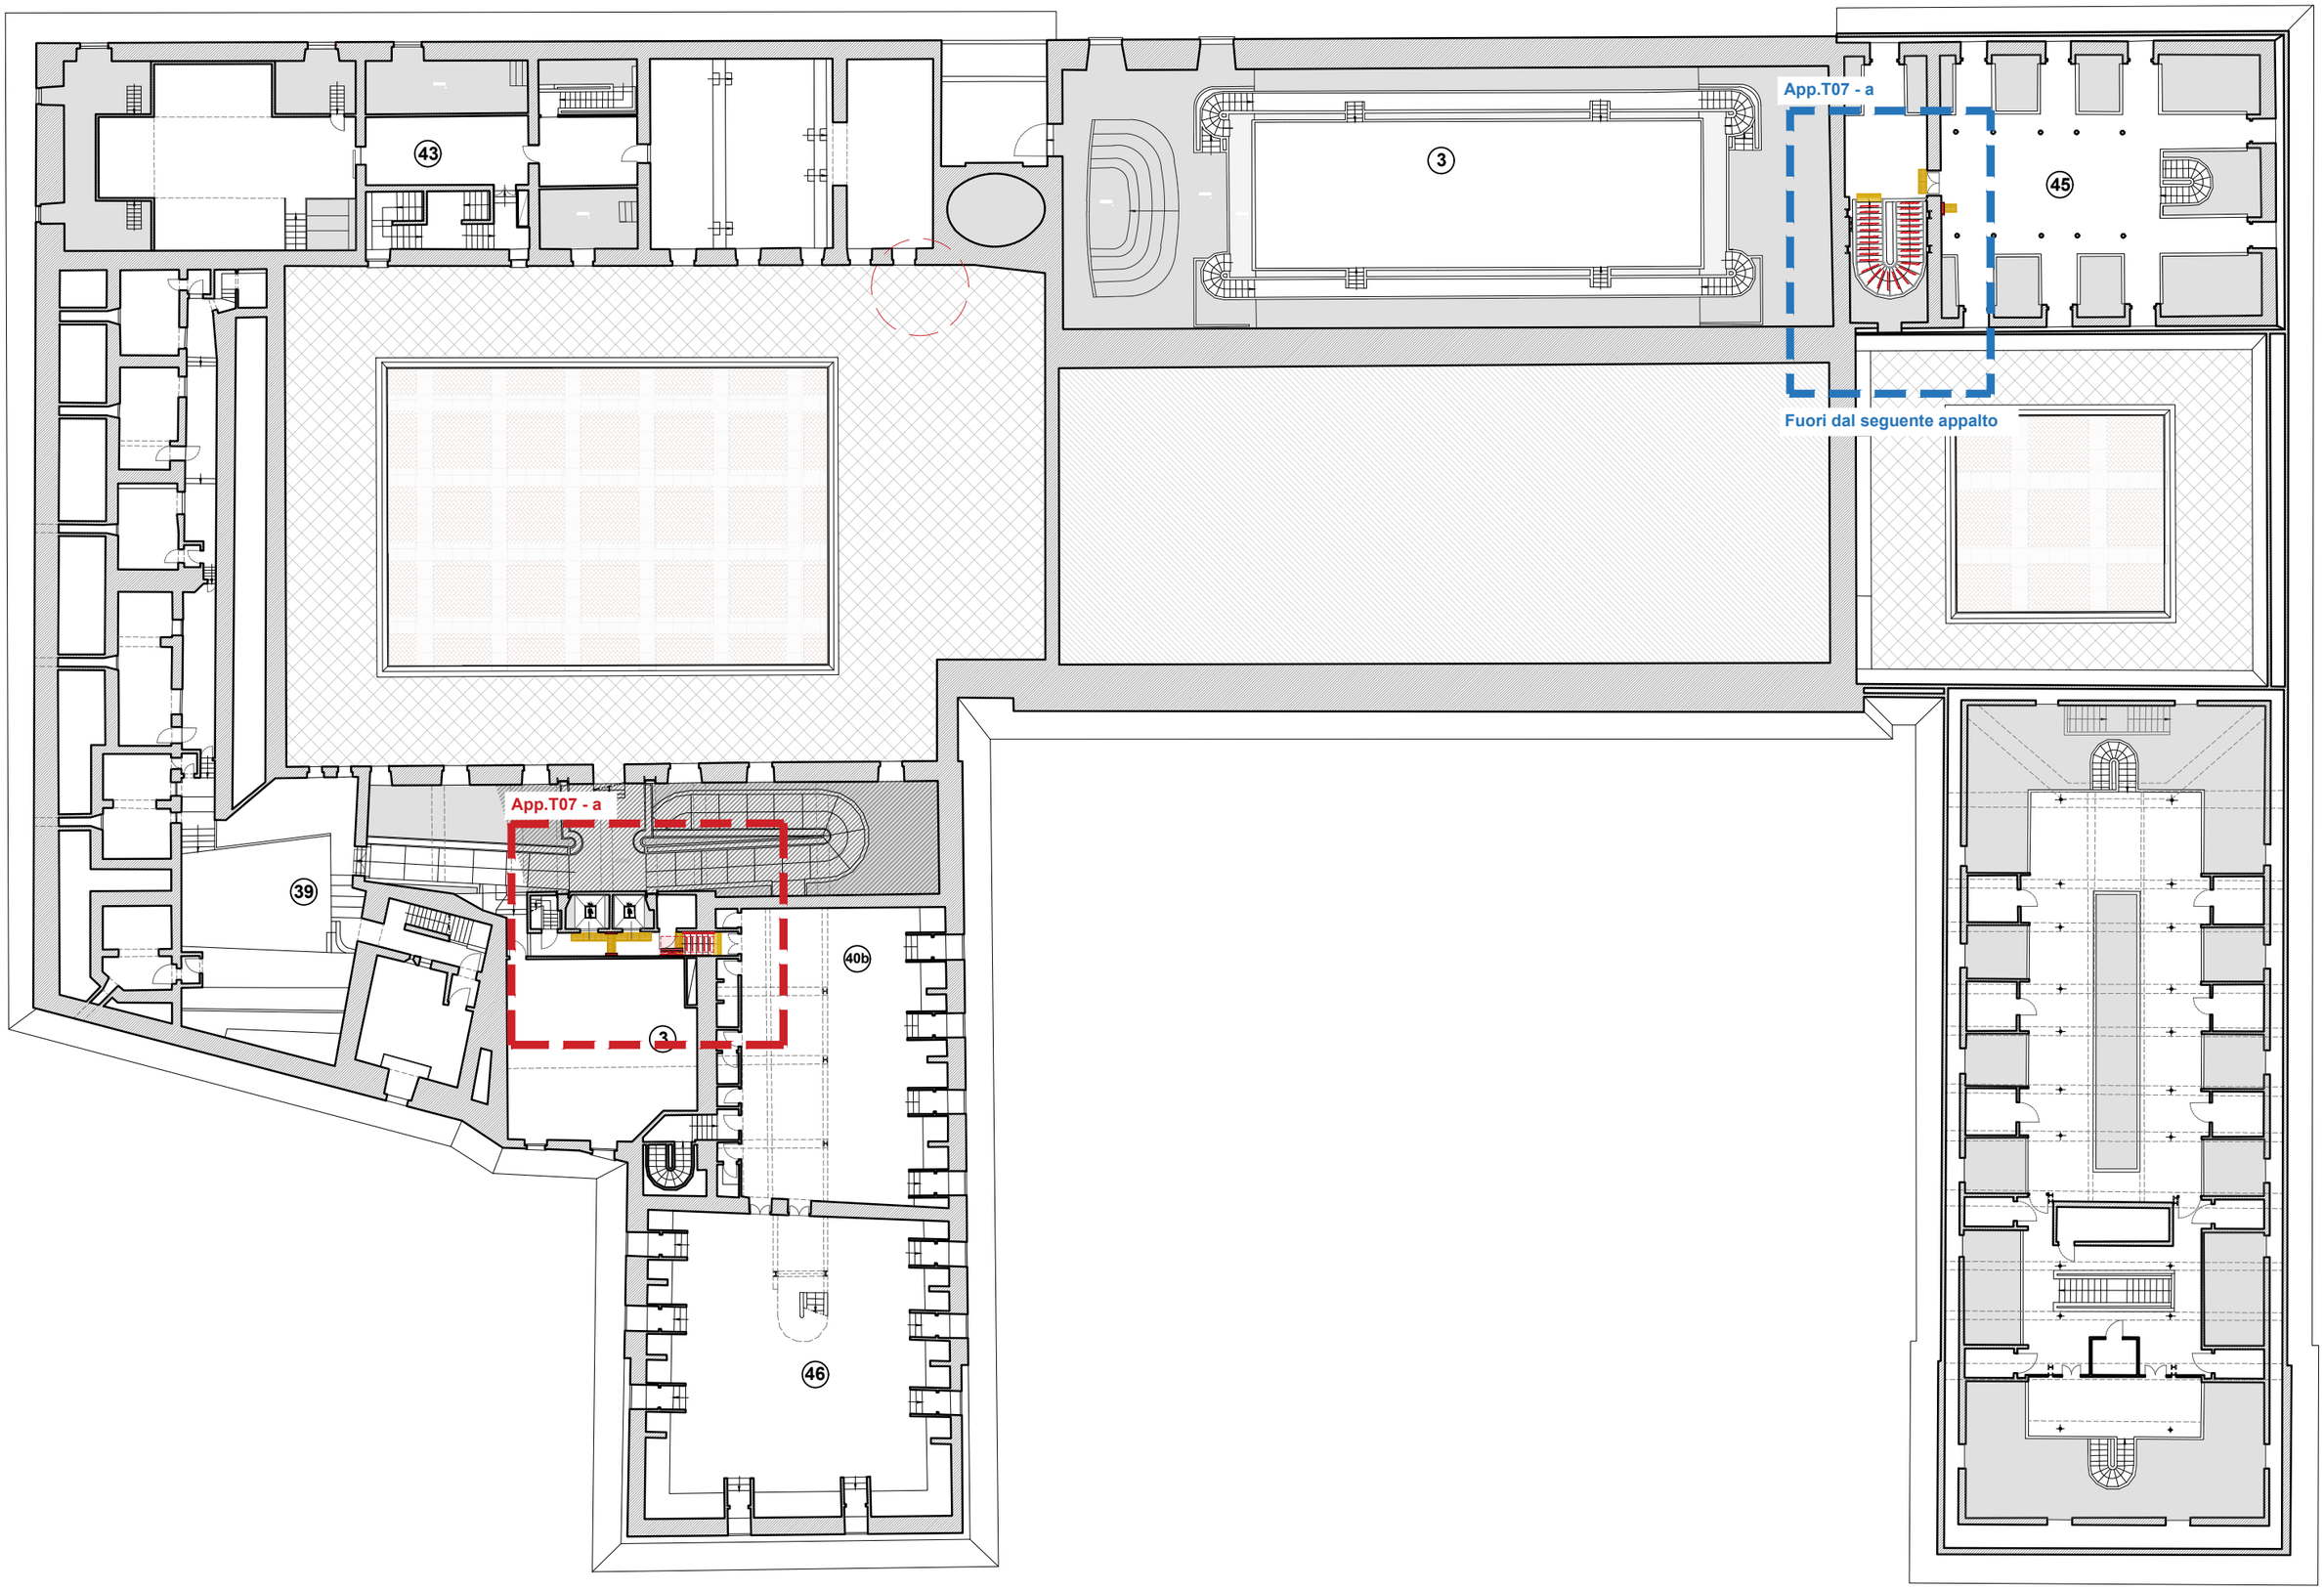

Genova Palazzo Ducale

Piazza Matteotti 9
Genova

PALAZZO DUCALE FONDAZIONE PER LA CULTURA - P.E.B.A. progetto eliminazione barriere architettoniche Palazzo Ducale
Stato di progetto - Loges - Pianta pianta sottotetti

arcHam
AGENZIA DI ARCHITETTURA

TAV.07

1:300

Fuori dal seguente appalto

A.N.C.I. secondo piano

Targa tattile ascensore

Assistenza vocale all'interno e all'esterno degli ascensori

1,7

1,5

1,7

1,5

1

Uffici Direzione Ducale

Genova Palazzo Ducale

Piazza Matteotti 9
Genova

PALAZZO DUCALE FONDAZIONE PER LA CULTURA - P.E.B.A. progetto eliminazione barriere architettoniche Palazzo Ducale

Stato di progetto - Loges - Pianta Sottotetti

archam

TAV.07a

1:75

Piano Piazza Matteotti

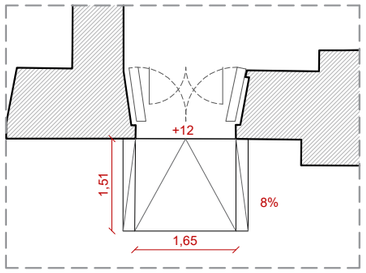

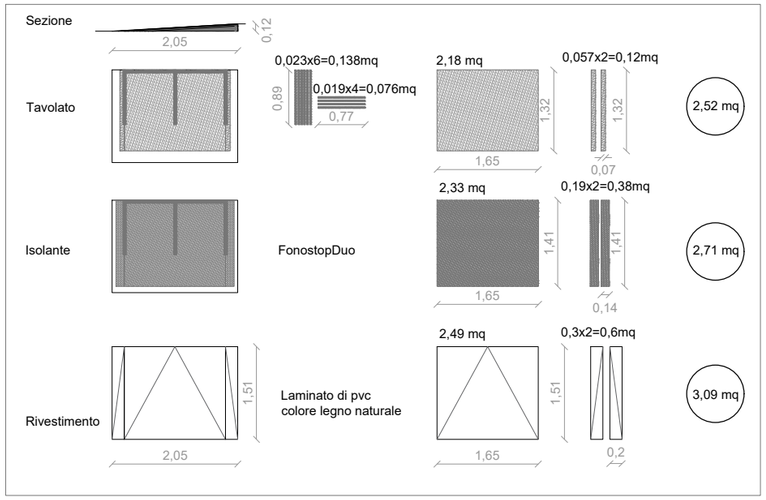

Piano Porticato

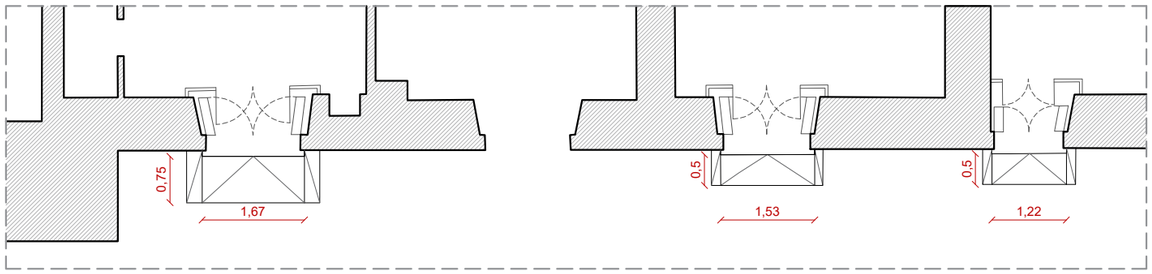

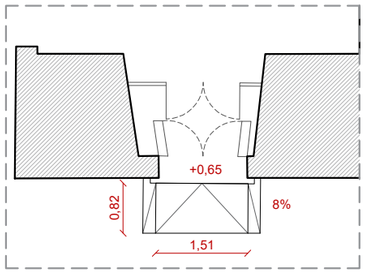

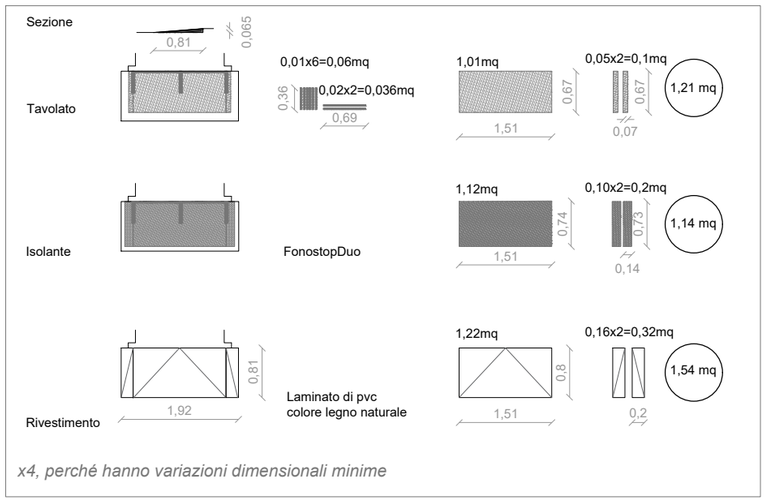

x4, perché hanno variazioni dimensionali minime

Piano Nobile ammezzato

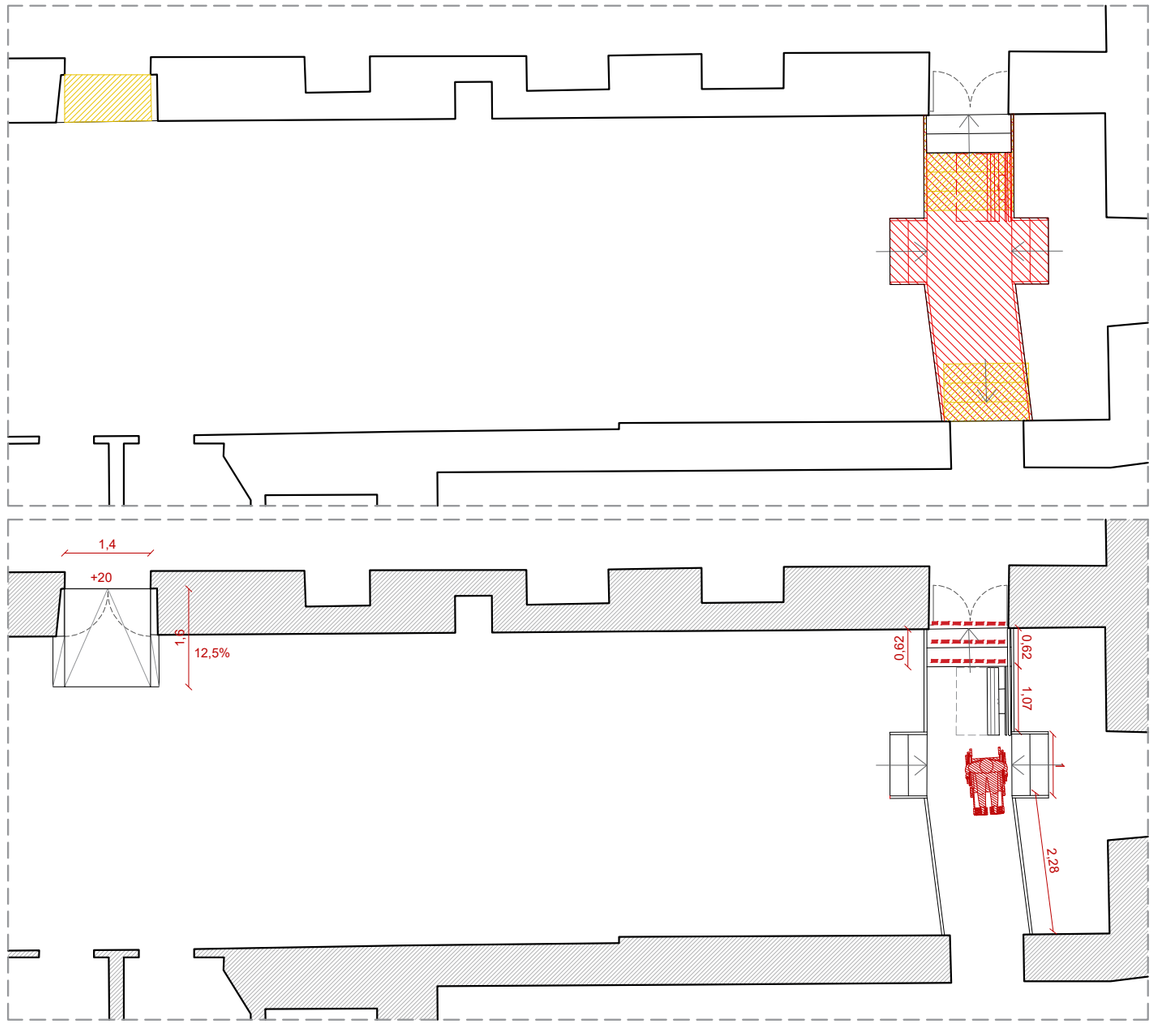

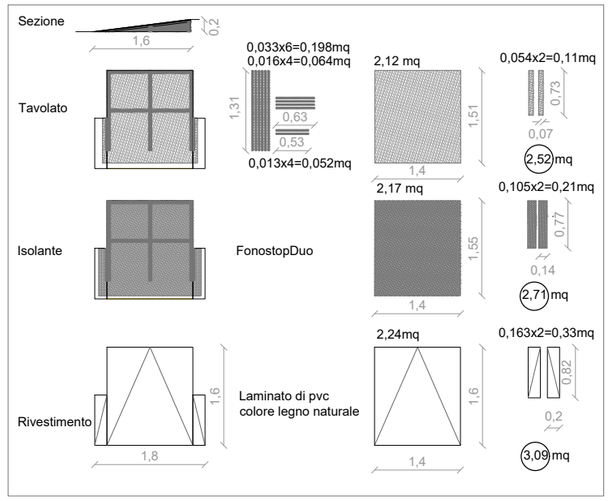

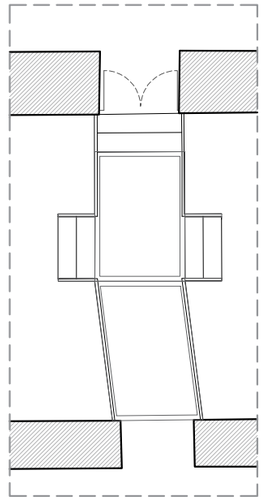

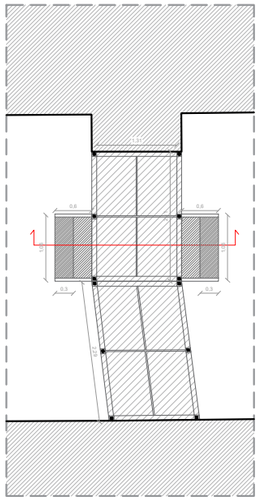

Struttura in acciaio:

- Travi scatolari in acciaio 80x80mm sp.3mm, 7.25kg/m;
- Piede sezione scatolare 40x40mm sp.3mm, 3.4kg/m, in acciaio con piastra bullonata a pavimento;
- Rivestimento pavimentazione grigliato;
- Parapetto in profilato metallico con listelli di sicurezza orizzontali 4Kg/m;
- Pedate griglia ancorate ai profilati travi UPN 100x50mm sp. 6mm, bullonato con piastra a pavimento;
- Elementi metallici per ancoraggi vari.

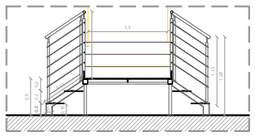

Genova Palazzo Ducale

Piazza Matteotti 9
Genova

PALAZZO DUCALE FONDAZIONE PER LA CULTURA - P.E.B.A. progetto eliminazione barriere architettoniche Palazzo Ducale
Stato di progetto - Approfondimento Rampe

archam AGENZIA DI ARCHITETTURA

TAV.01

1:100

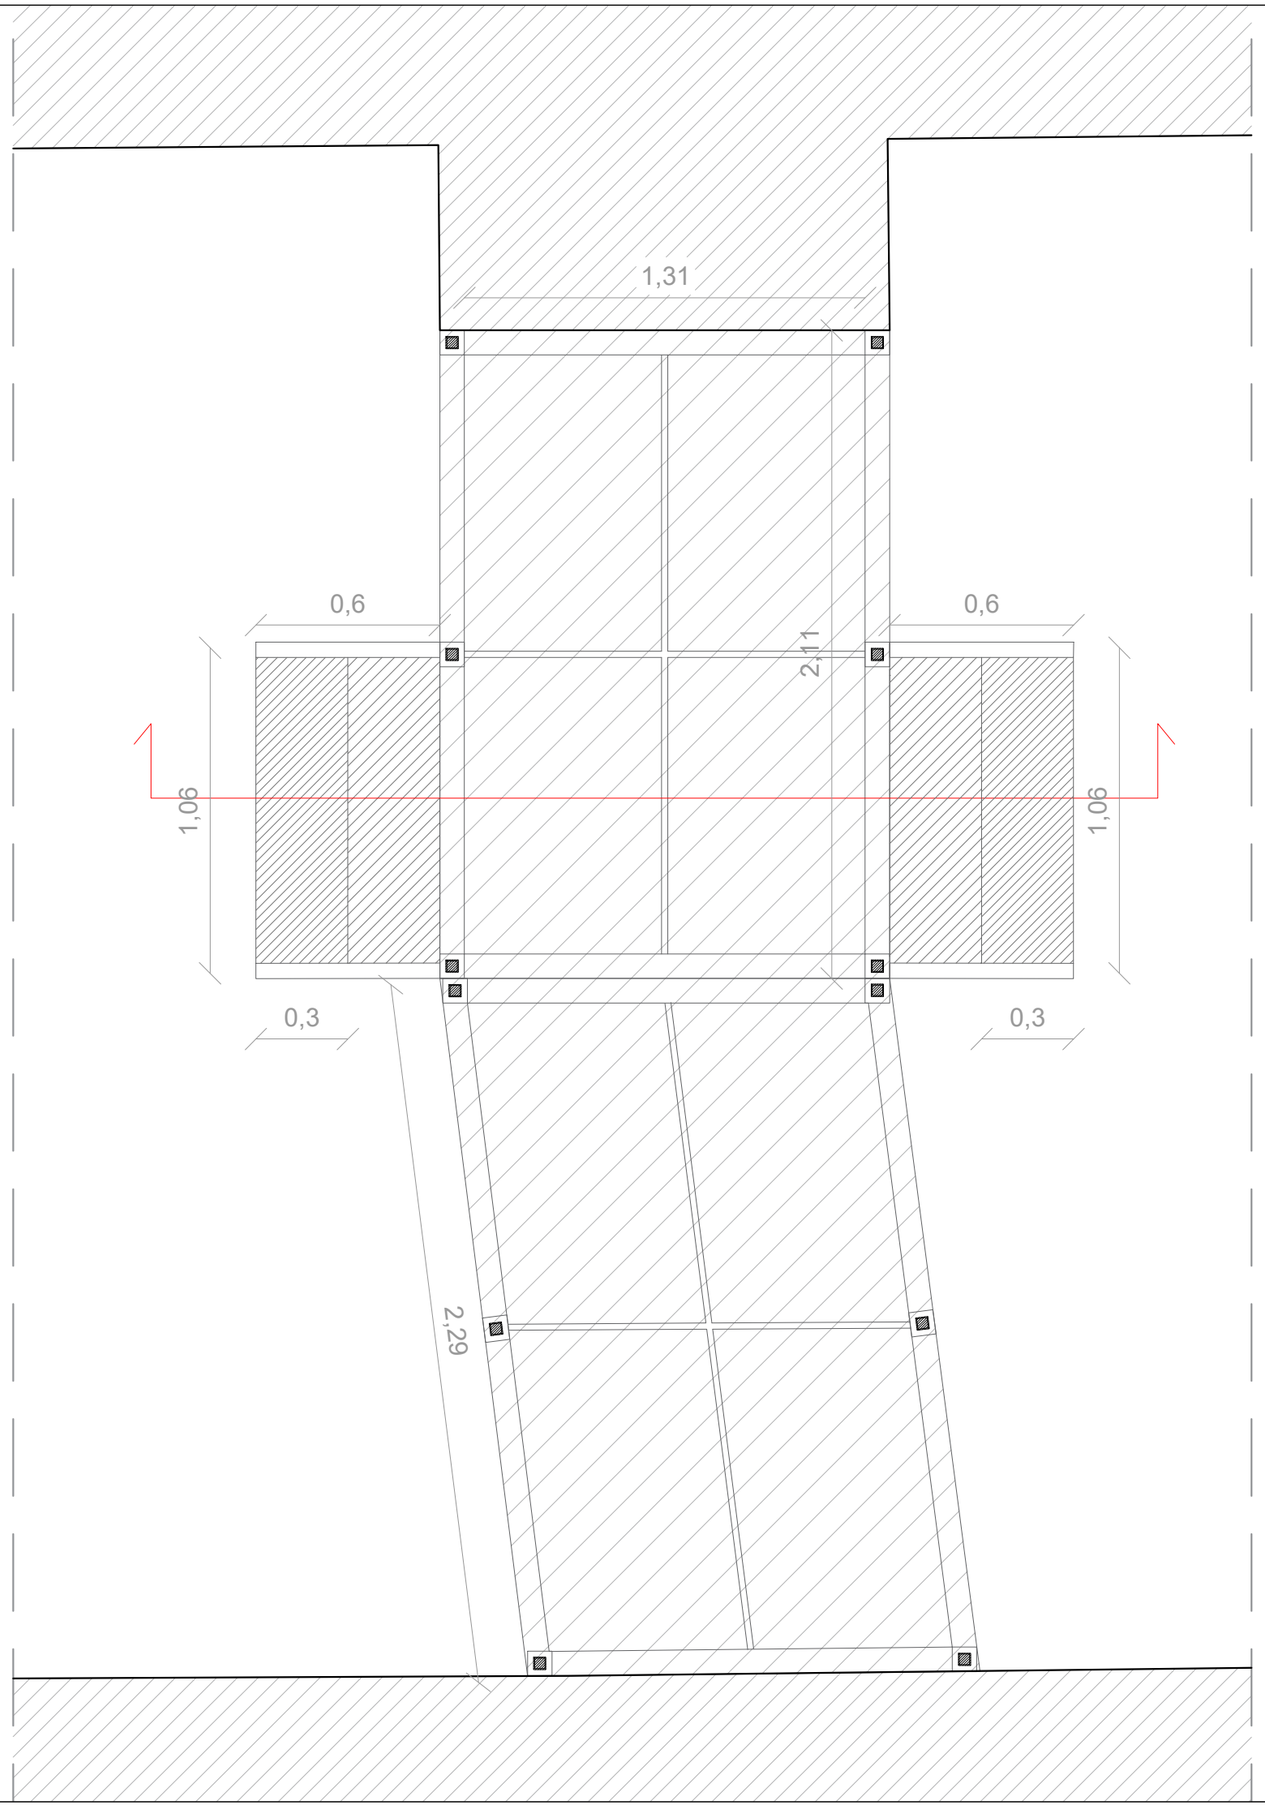

Struttura in acciaio:

- Travi scatolari in acciaio 80x80mm sp.3mm, 7.25kg/m;
- Piede sezione scatolare 40x40mm sp.3mm, 3.4kg/m, in acciaio con piastra bullonata a pavimento;
- Rivestimento pavimentazione grigliato;
- Parapetto in profilato metallico con listelli di sicurezza orizzontali;
- Pedate griglia ancorate ai cosciali, profilati a 'C' 80x80mm sp. 3mm, bullonato con piastra a pavimento;
- Elementi metallici per ancoraggi vari.

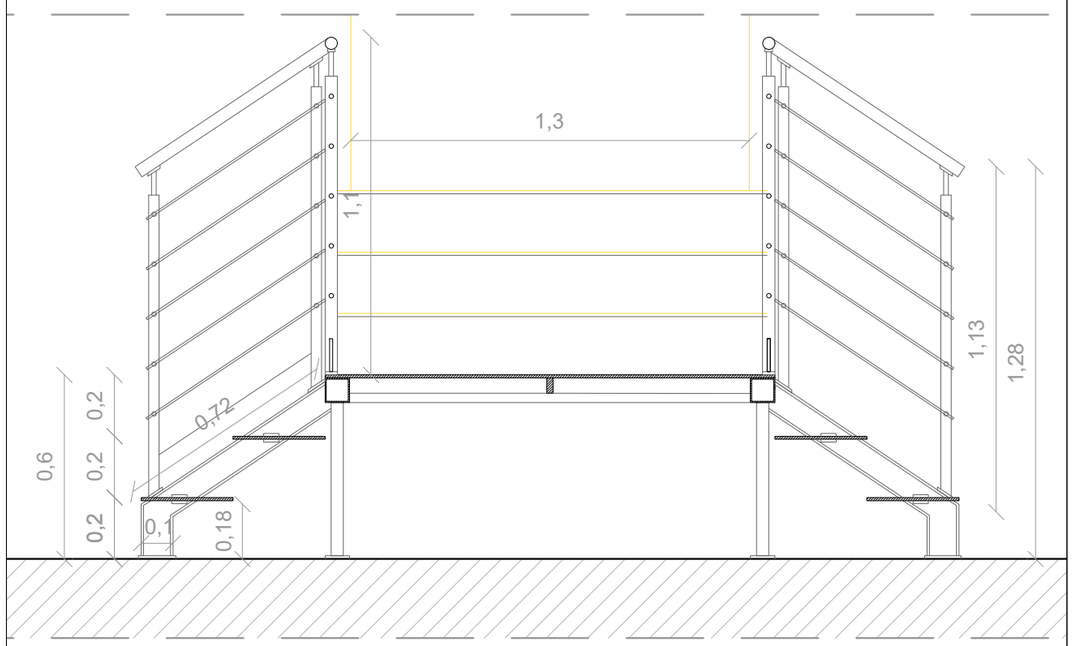

Genova Palazzo Ducale

Piazza Matteotti 9
Genova

PALAZZO DUCALE FONDAZIONE PER LA CULTURA - P.E.B.A. progetto eliminazione barriere architettoniche Palazzo Ducale
Stato di progetto - Approfondimento Rampe

ARCHAM AGENZIA DI ARCHITETTURA

TAV.02

1:20

Piano Nobile ammezzato

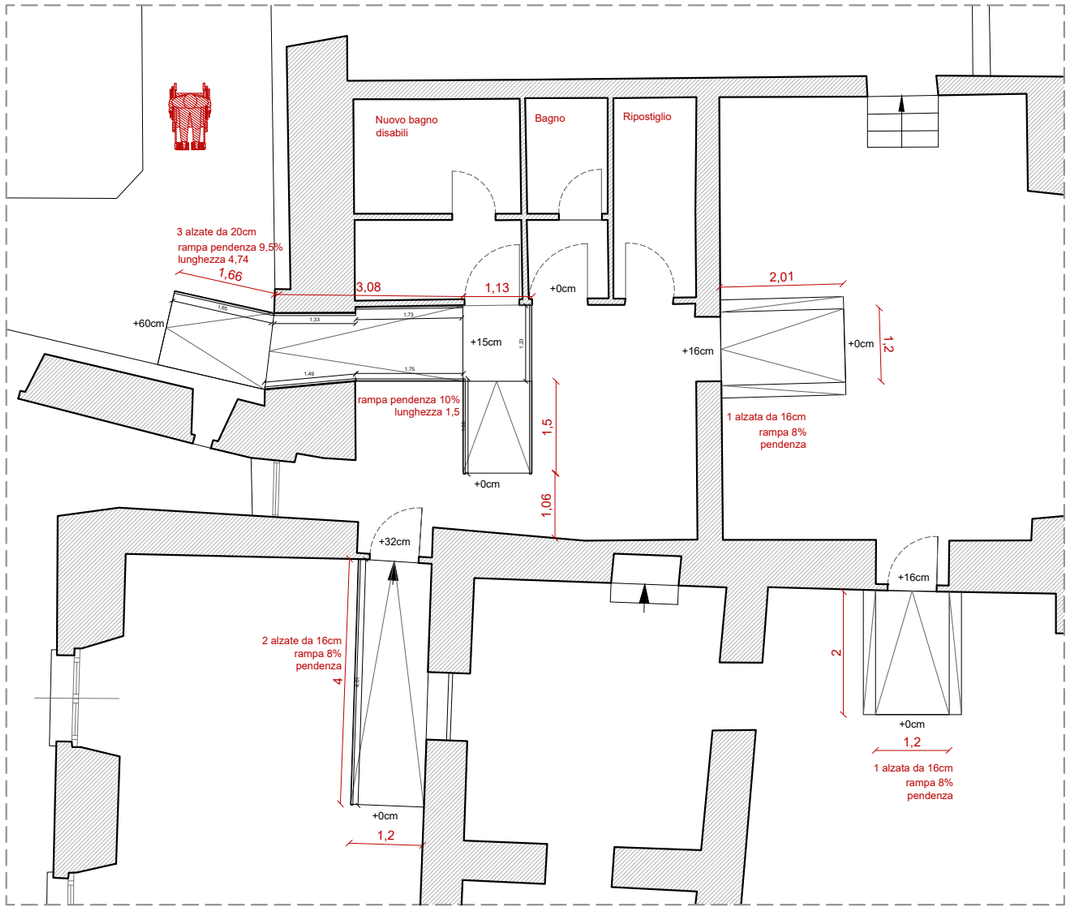

Struttura in acciaio:

- Travi scatolari in acciaio 80x80mm sp.3mm, 7.25kg/m; primo tratto annestate al muro.
- Piede sezione scatolare 40x40mm sp.3mm, 3.4kg/m, in acciaio con piastra bullonata a pavimento;
- Rivestimento pavimentazione grigliato;
- Parapetto in profilato metallico con listelli di sicurezza orizzontali 4Kg/m;
- Elementi metallici per ancoraggi vari.

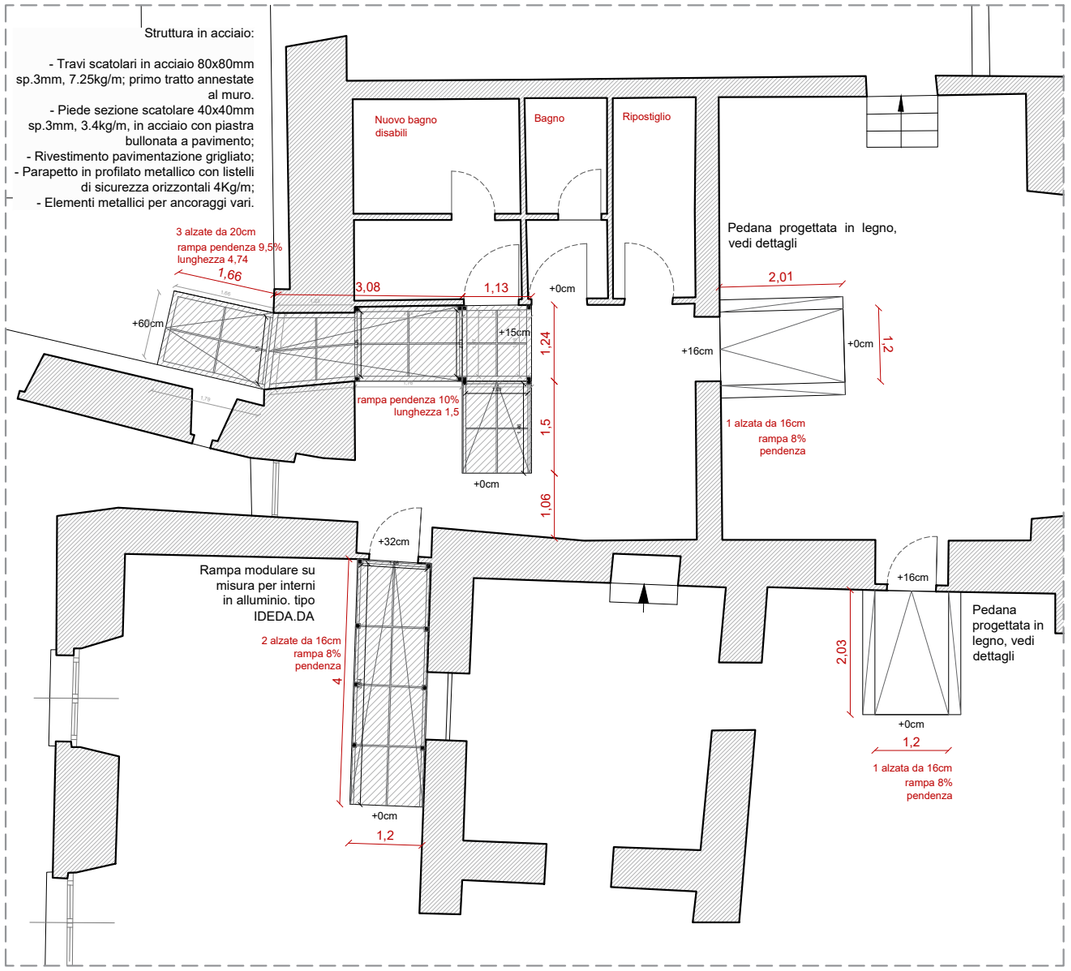

Piano Terrazze

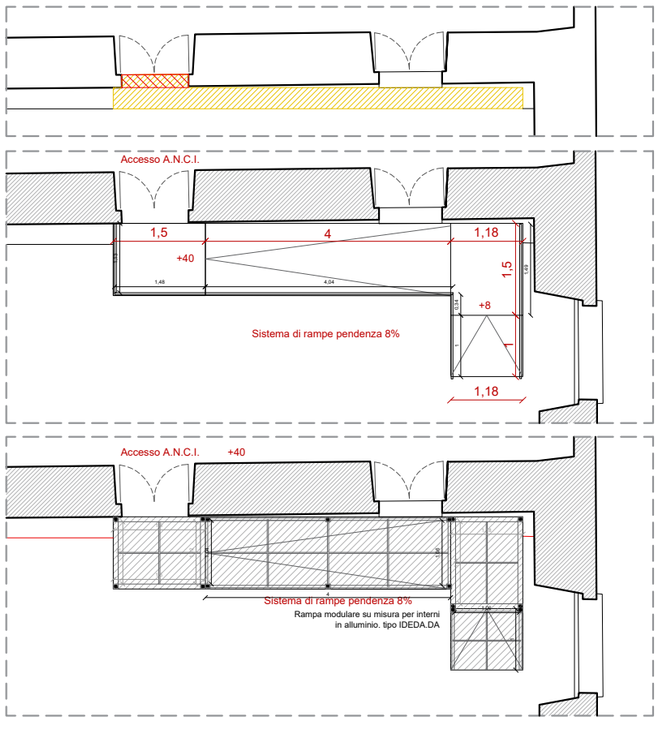

Demoliti - Costruiti

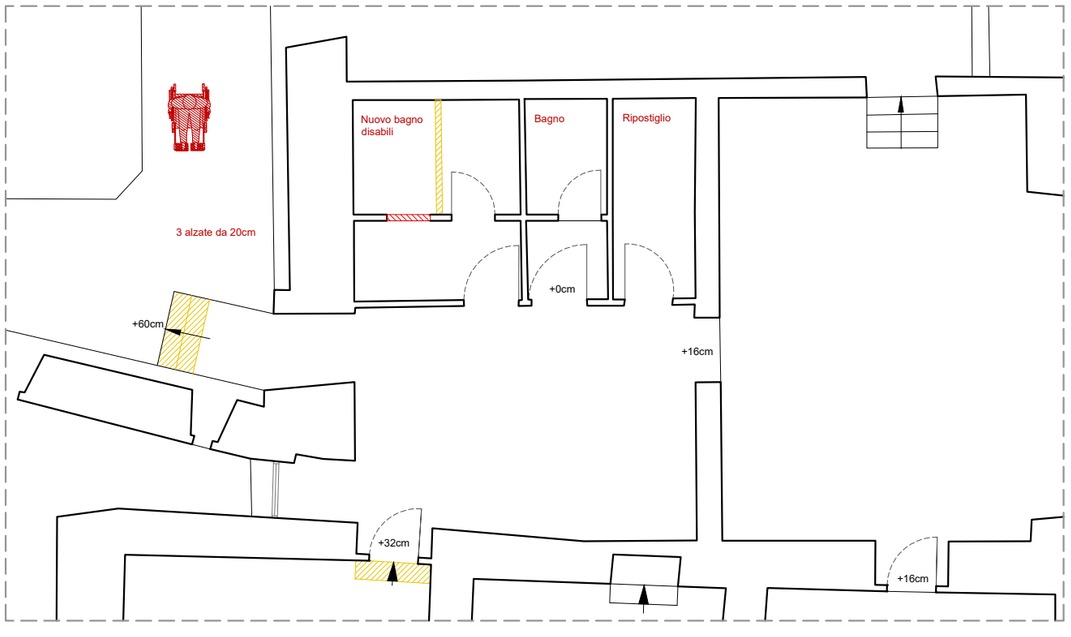

Genova Palazzo Ducale

Piazza Matteotti 9
Genova

PALAZZO DUCALE FONDAZIONE PER LA CULTURA - P.E.B.A. progetto eliminazione barriere architettoniche Palazzo Ducale

Stato di progetto - Approfondimento Rampe

archam agenzia di architettura

TAV.03

1:100