



Finanziato  
dall'Unione europea  
NextGenerationEU



MINISTERO  
DELLA  
CULTURA

Genova  
Palazzo  
Ducale

Stazione Appaltante:

## Palazzo Ducale Fondazione per la Cultura

Piazza Matteotti 9, 16123 Genova

Responsabili del Procedimento: Ornella Borghello

Progettista incaricato: ARCH. ANDREA MARTINUZZI  
Via Piaggio 8 -16136 Genova

Coordinamento: arch. Andrea Martinuzzi  
Progetto architettonico: arch. Andrea Martinuzzi



Rilievi e indagini  
arch. Davide Ghinatti  
arch. Luca Drago  
arch. Alessandro Giaconia

Opera: **PIANO STRATEGICO PER L'ELIMINAZIONE DELLE BARRIERE ARCHITETTONICHE  
P.E.B.A. Palazzo Ducale Genova  
P.N.R.R. M1C3 strategia 1.2 Cultura 4.0**



Indirizzo: Piazza Matteotti 9, 16123 Genova

Livello di progettazione:

Documento:

Rev:

PEBA

PEBA-Pa- R

00

Titolo:


### Stato di Progetto - APPROFONDIMENTI


Data	Scala	Redatto	Verificato	Modificato	Approvato	Filename
Febbraio 2025	----	AG	AM	----	----	PEBA.dwg

Revisioni:

nn	Data	Redatto	Approvato	Note / Visto
01	Ottobre 2025	AG	AM	

### LEGENDA LOGES

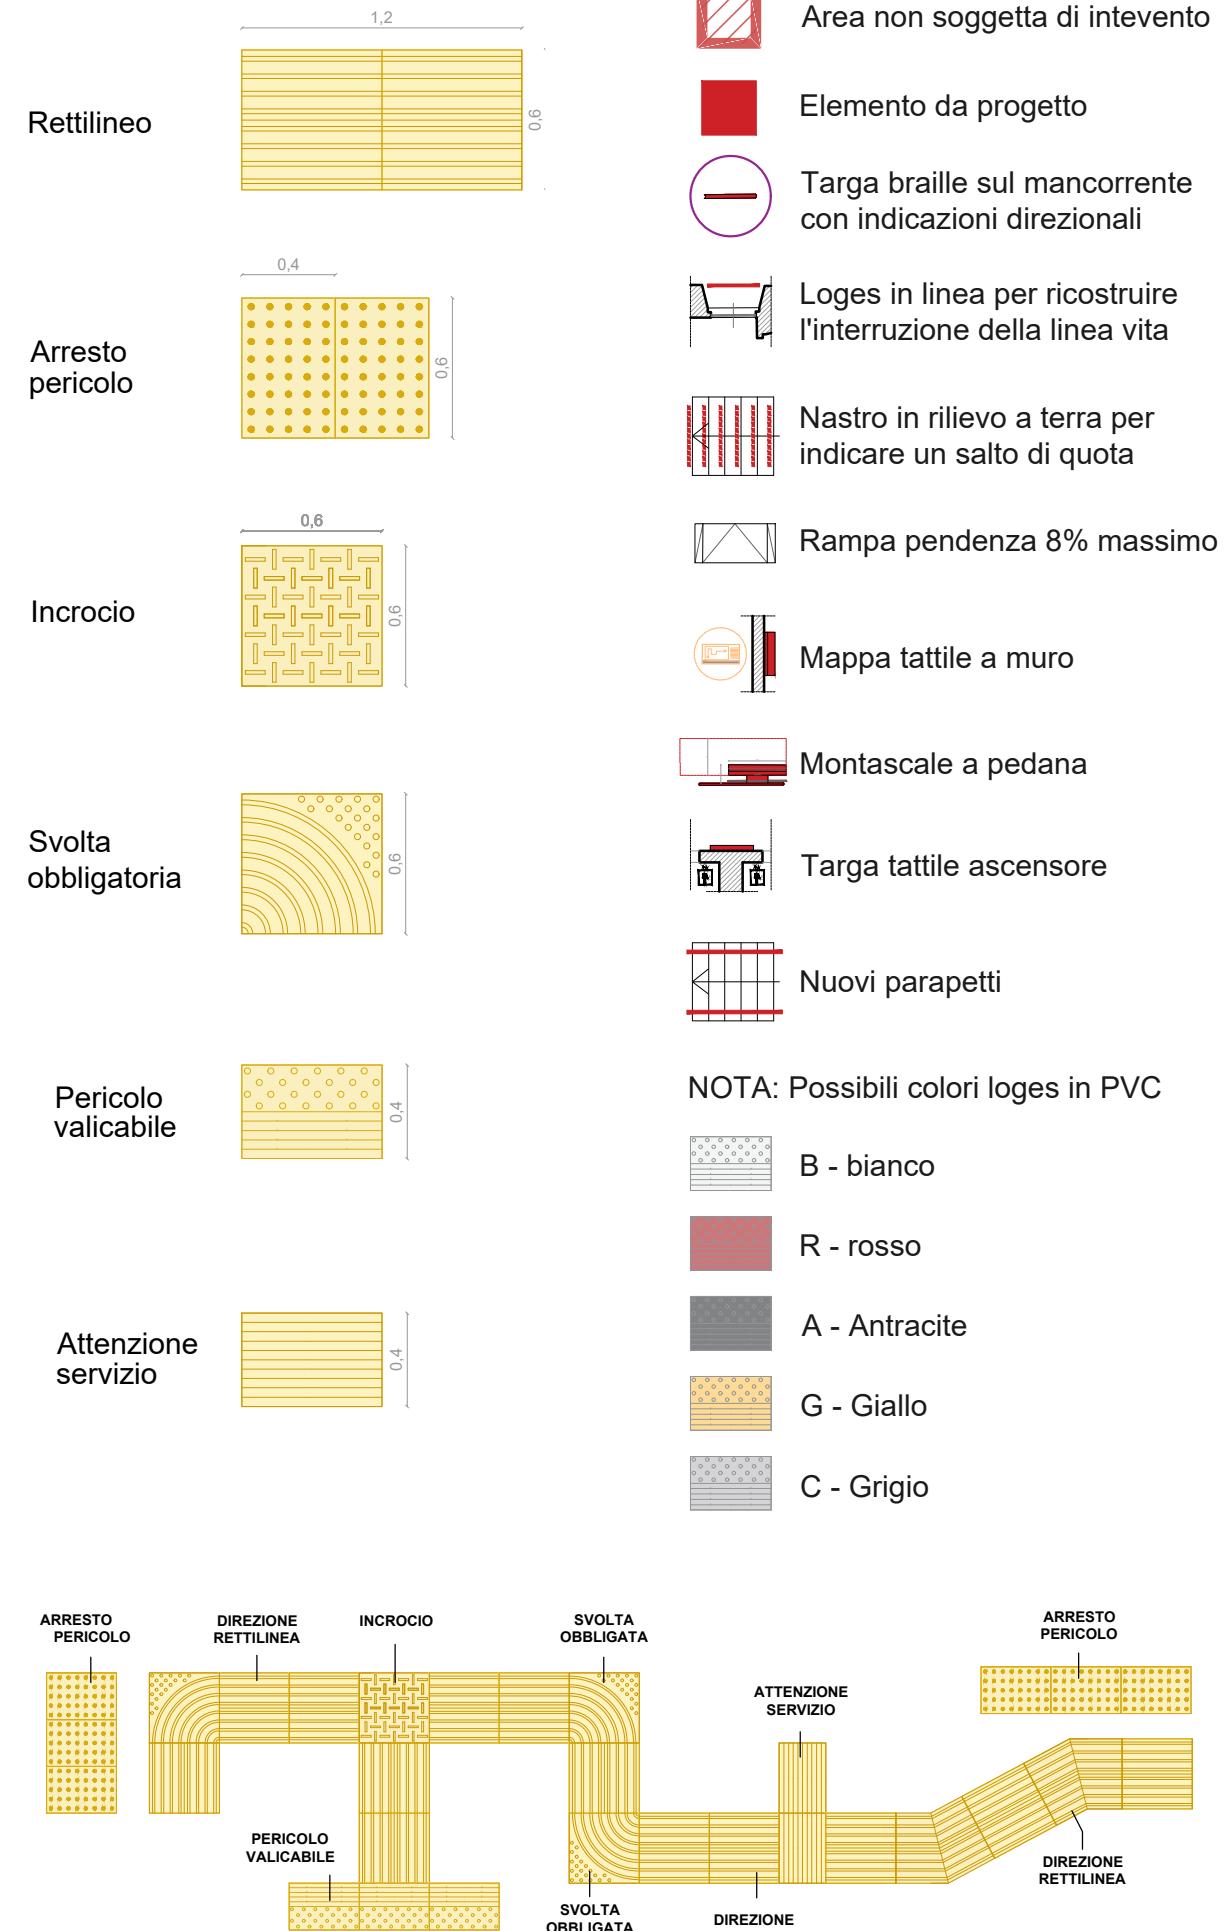


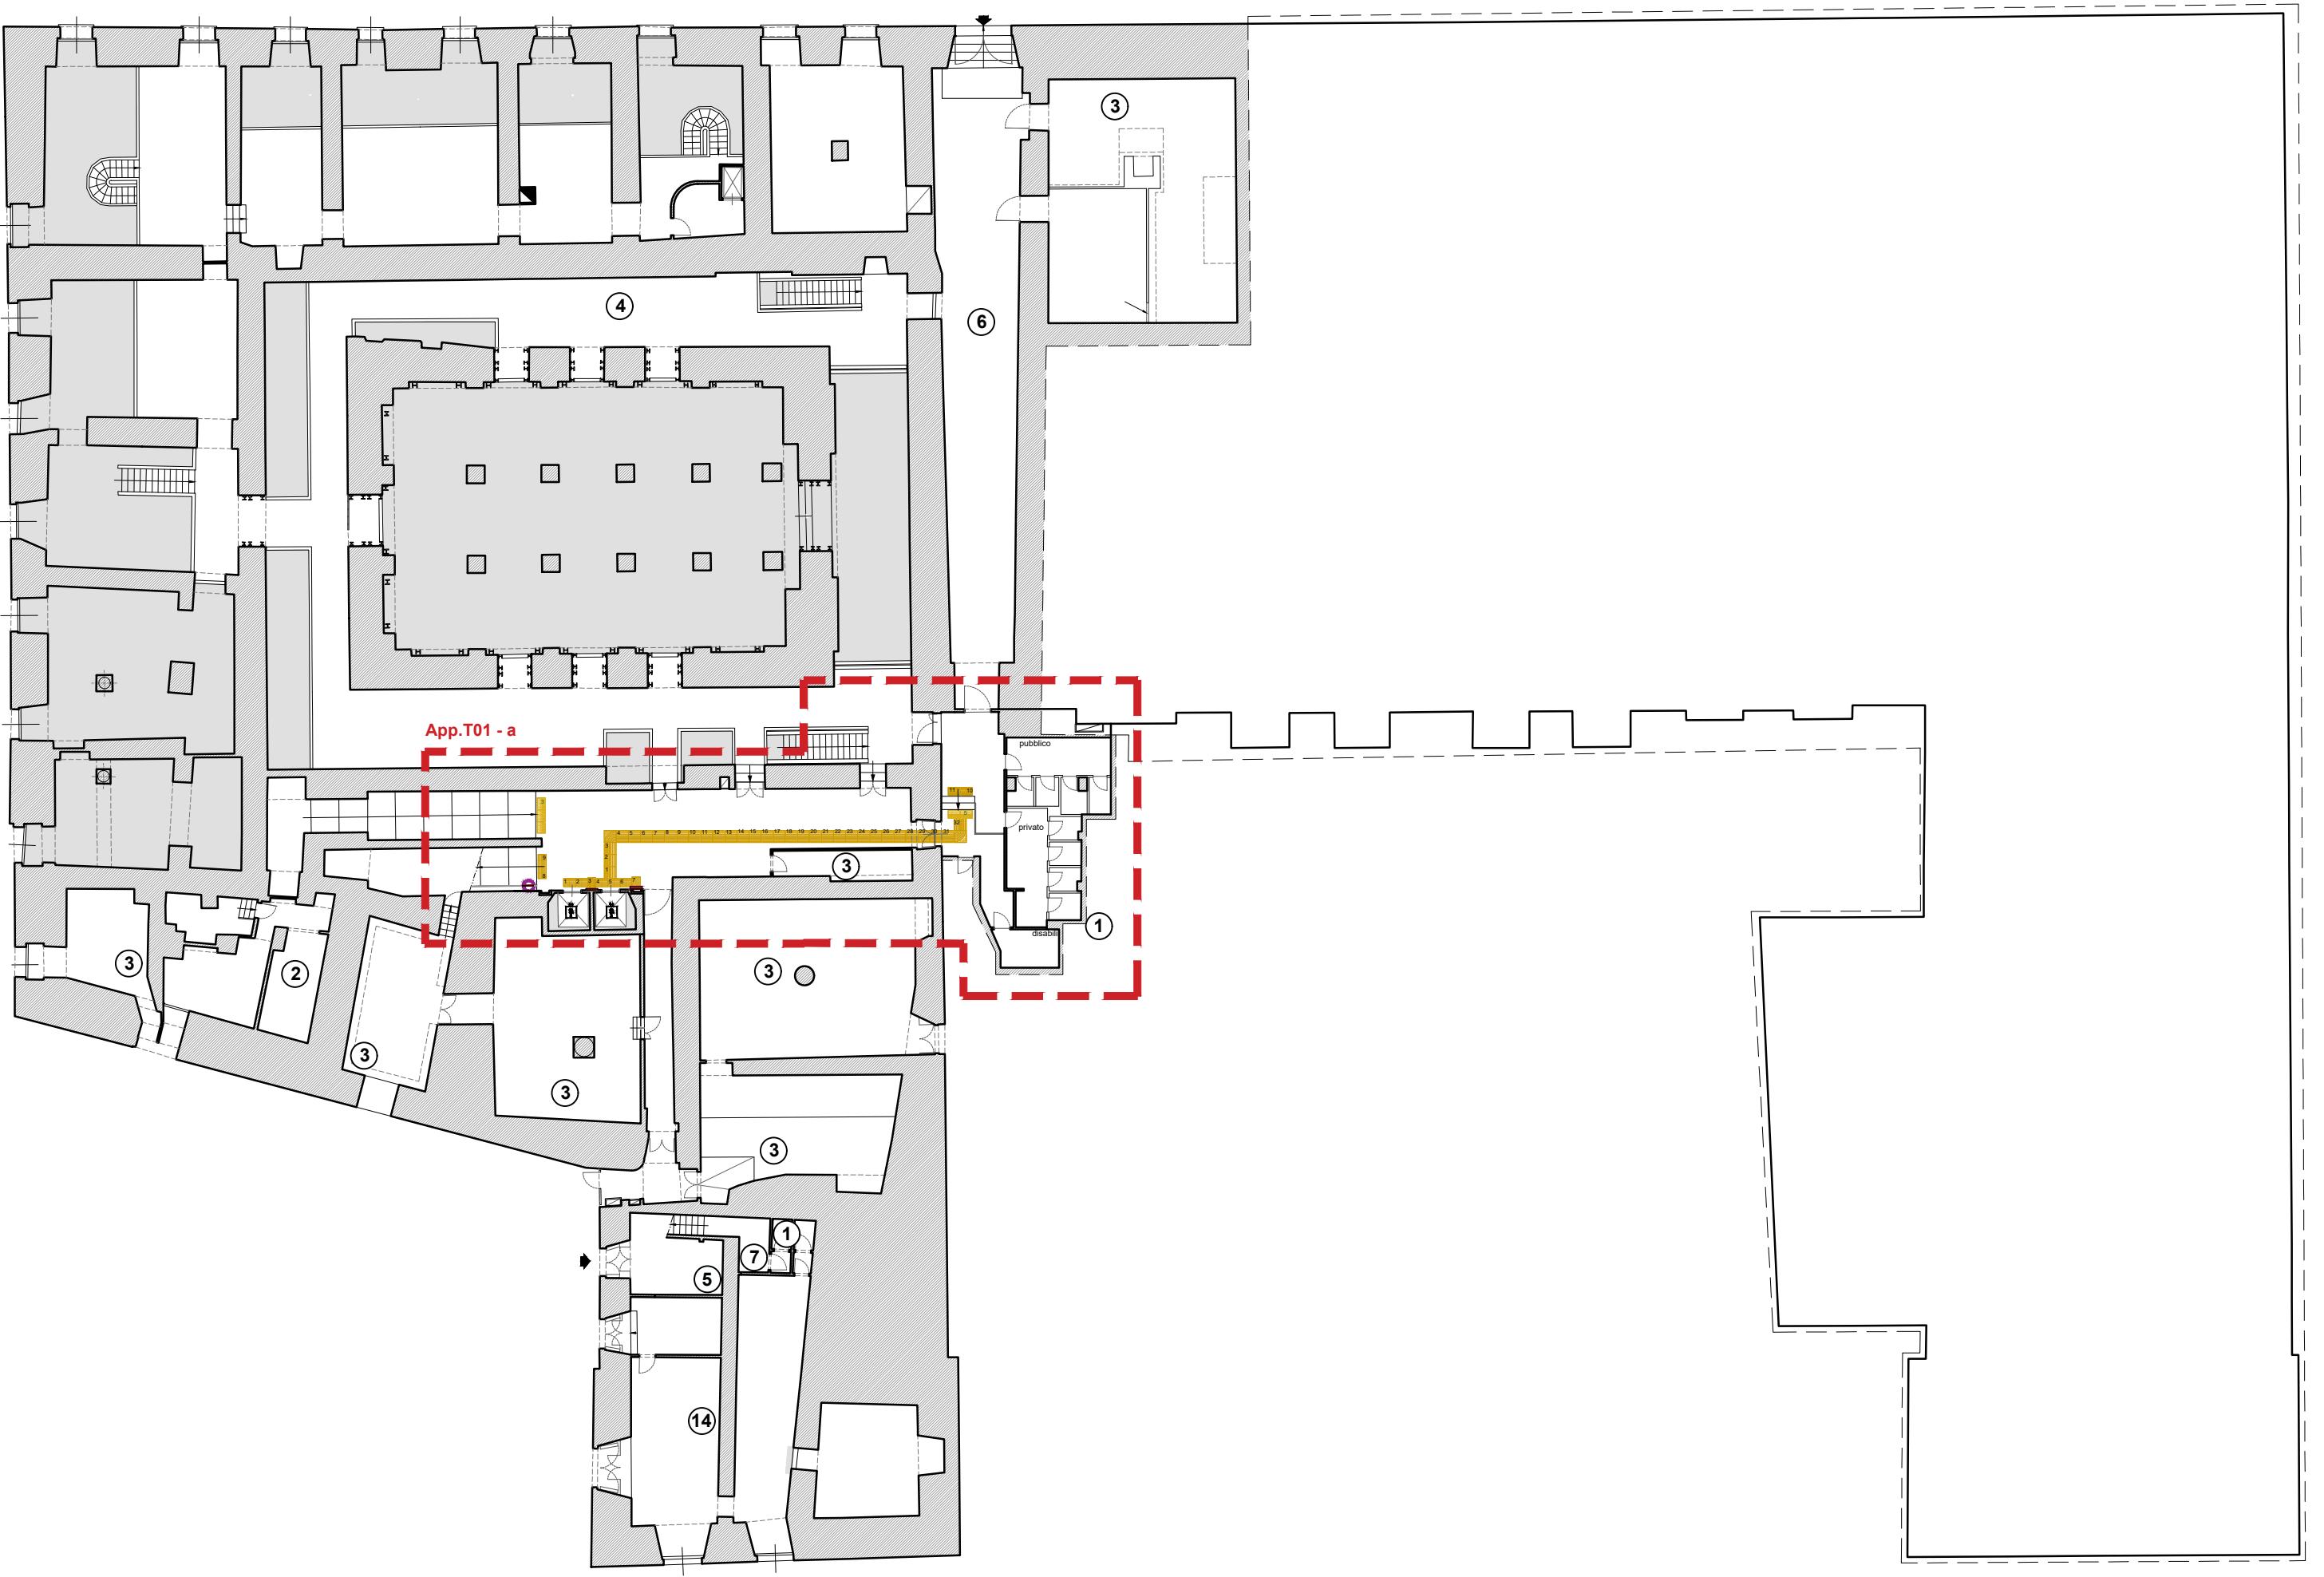

PALAZZO DUCALE FONDAZIONE PER LA CULTURA - P.E.B.A. progetto eliminazione barriere architettoniche Palazzo Ducale

Stato di progetto - Loges - Pianta piano fondi Q=17.00 (Piano -2)



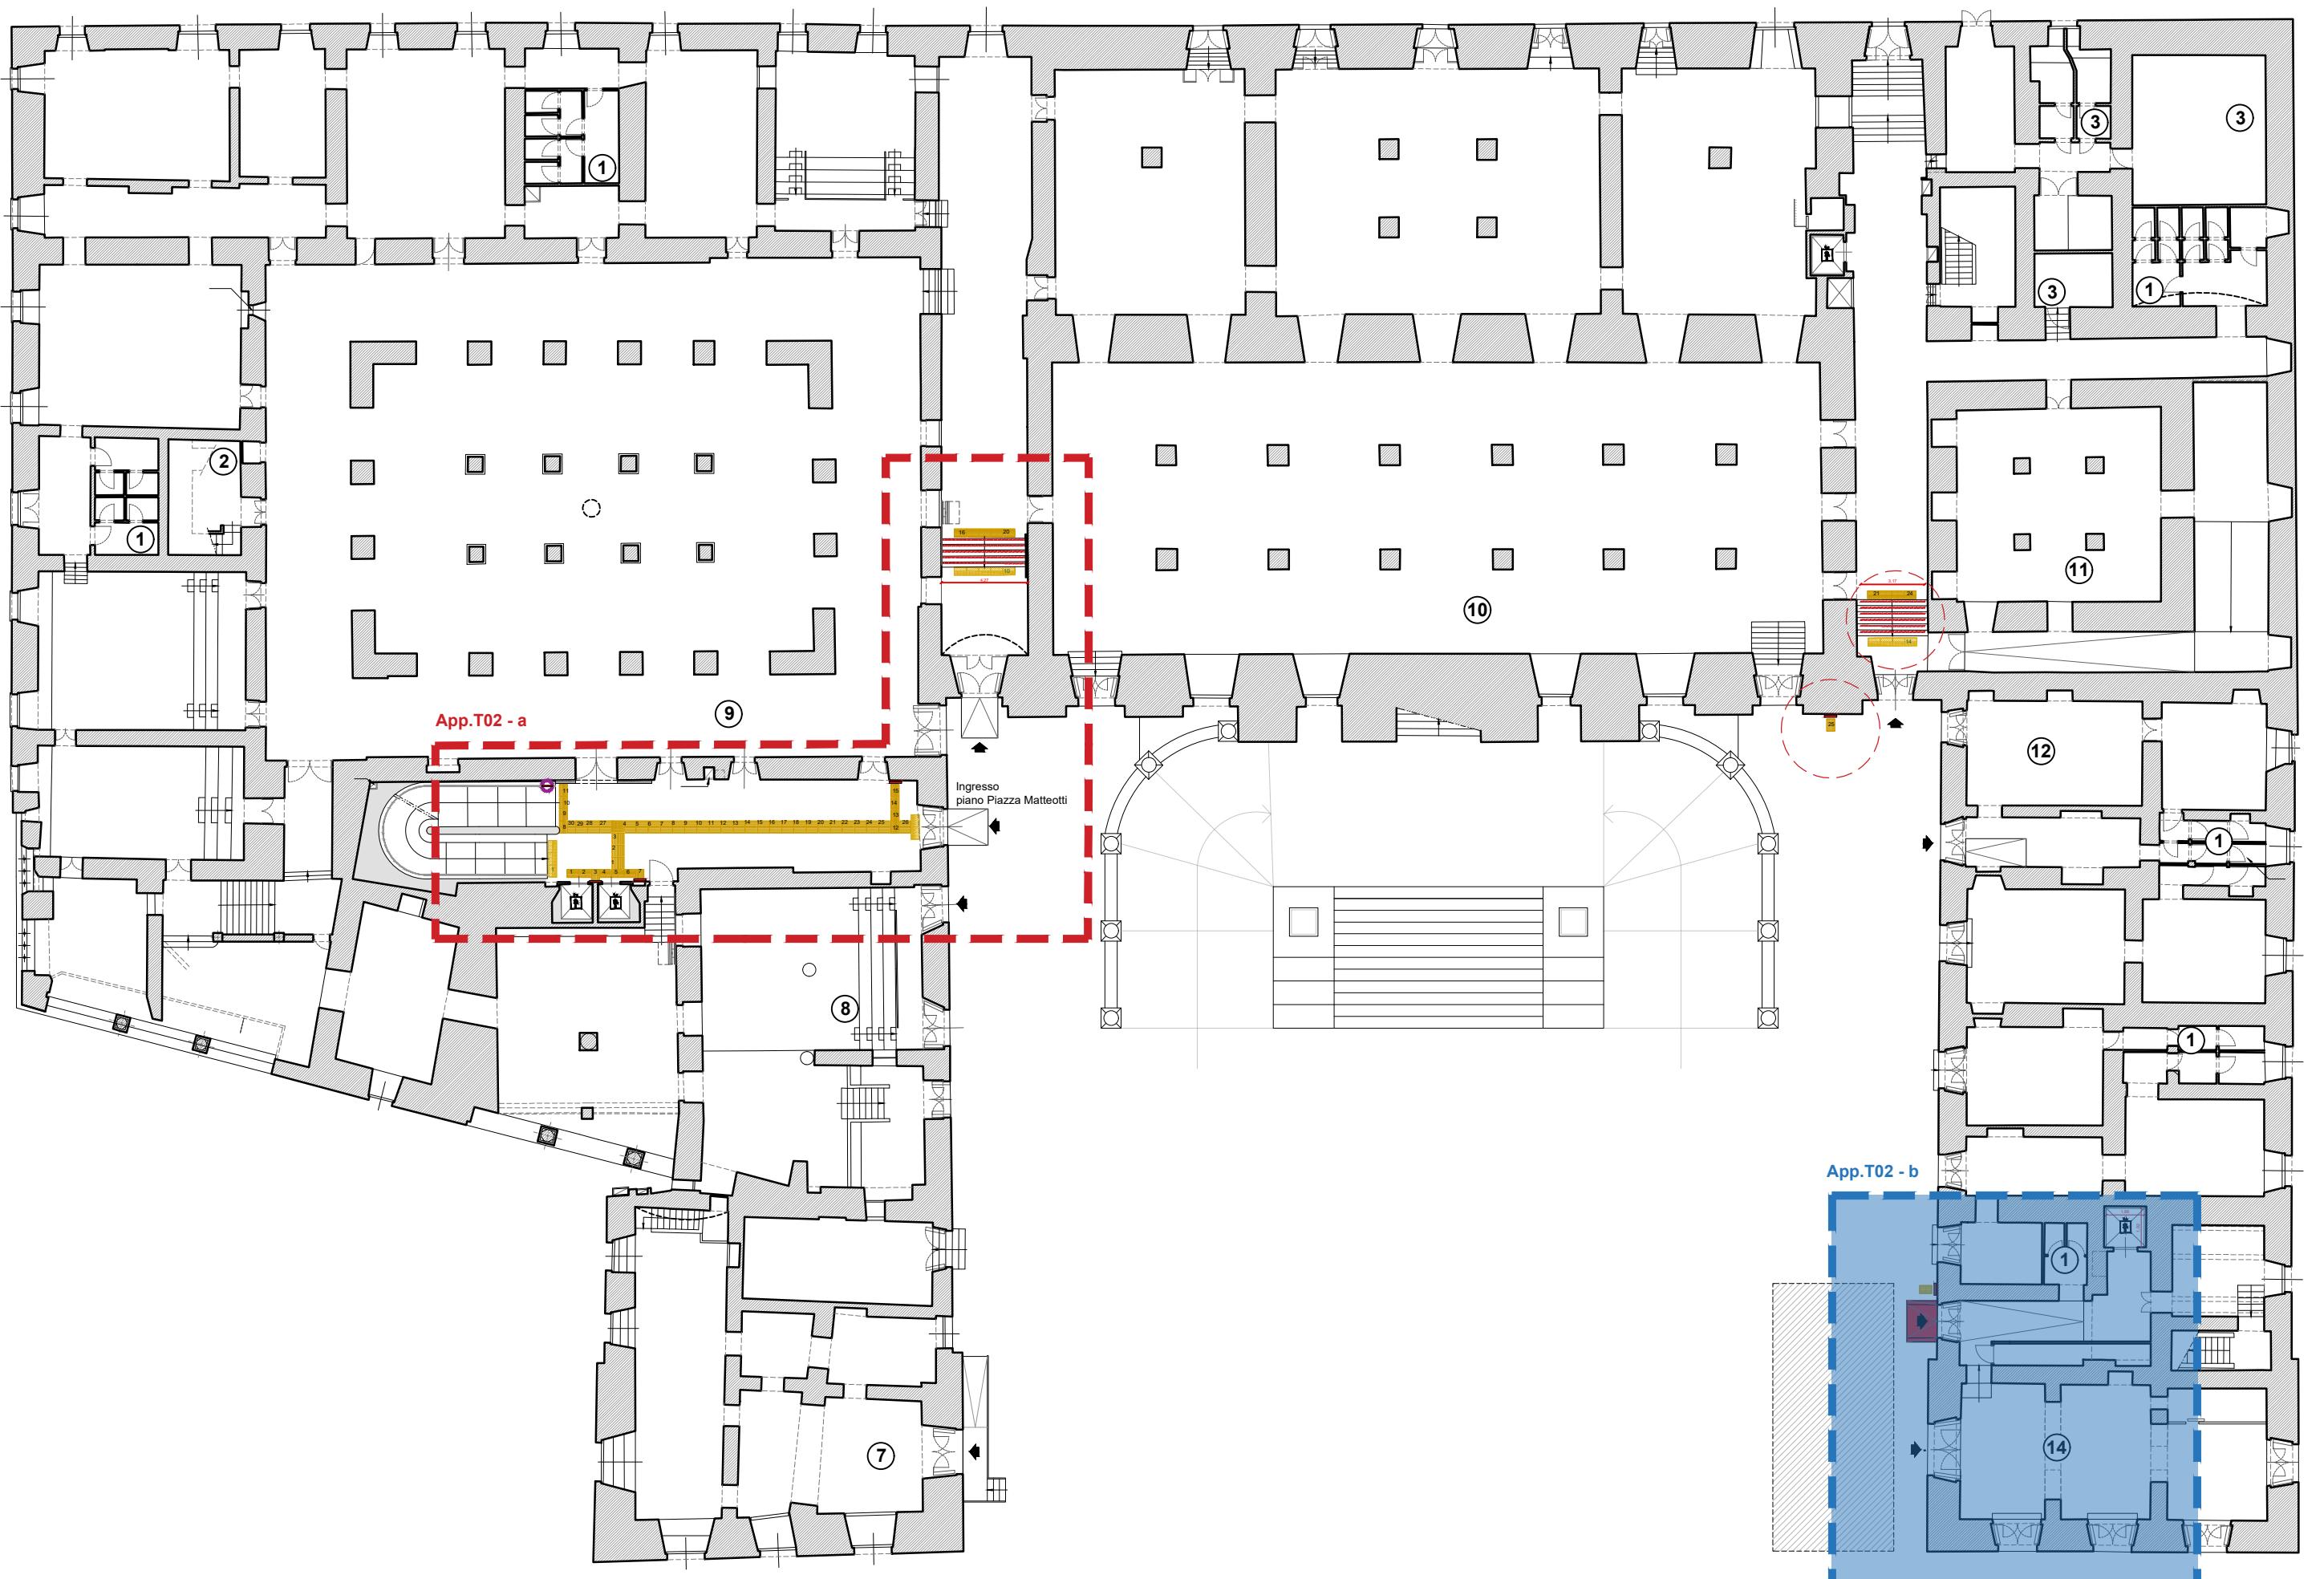

Accesso alla Sottoporticato  
esposizioni tramite servoscala  
esistente

16 20

4,27

10

## Ingresso piano Piazza Matteotti

Accesso alla Loggia Abbati  
tramite servoscala esistente

Targa tattile ascensore

Assistenza vocale  
all'interno e all'esterno  
degli ascensori

1,71


1,5


1,7



1,5


0,9


0,9

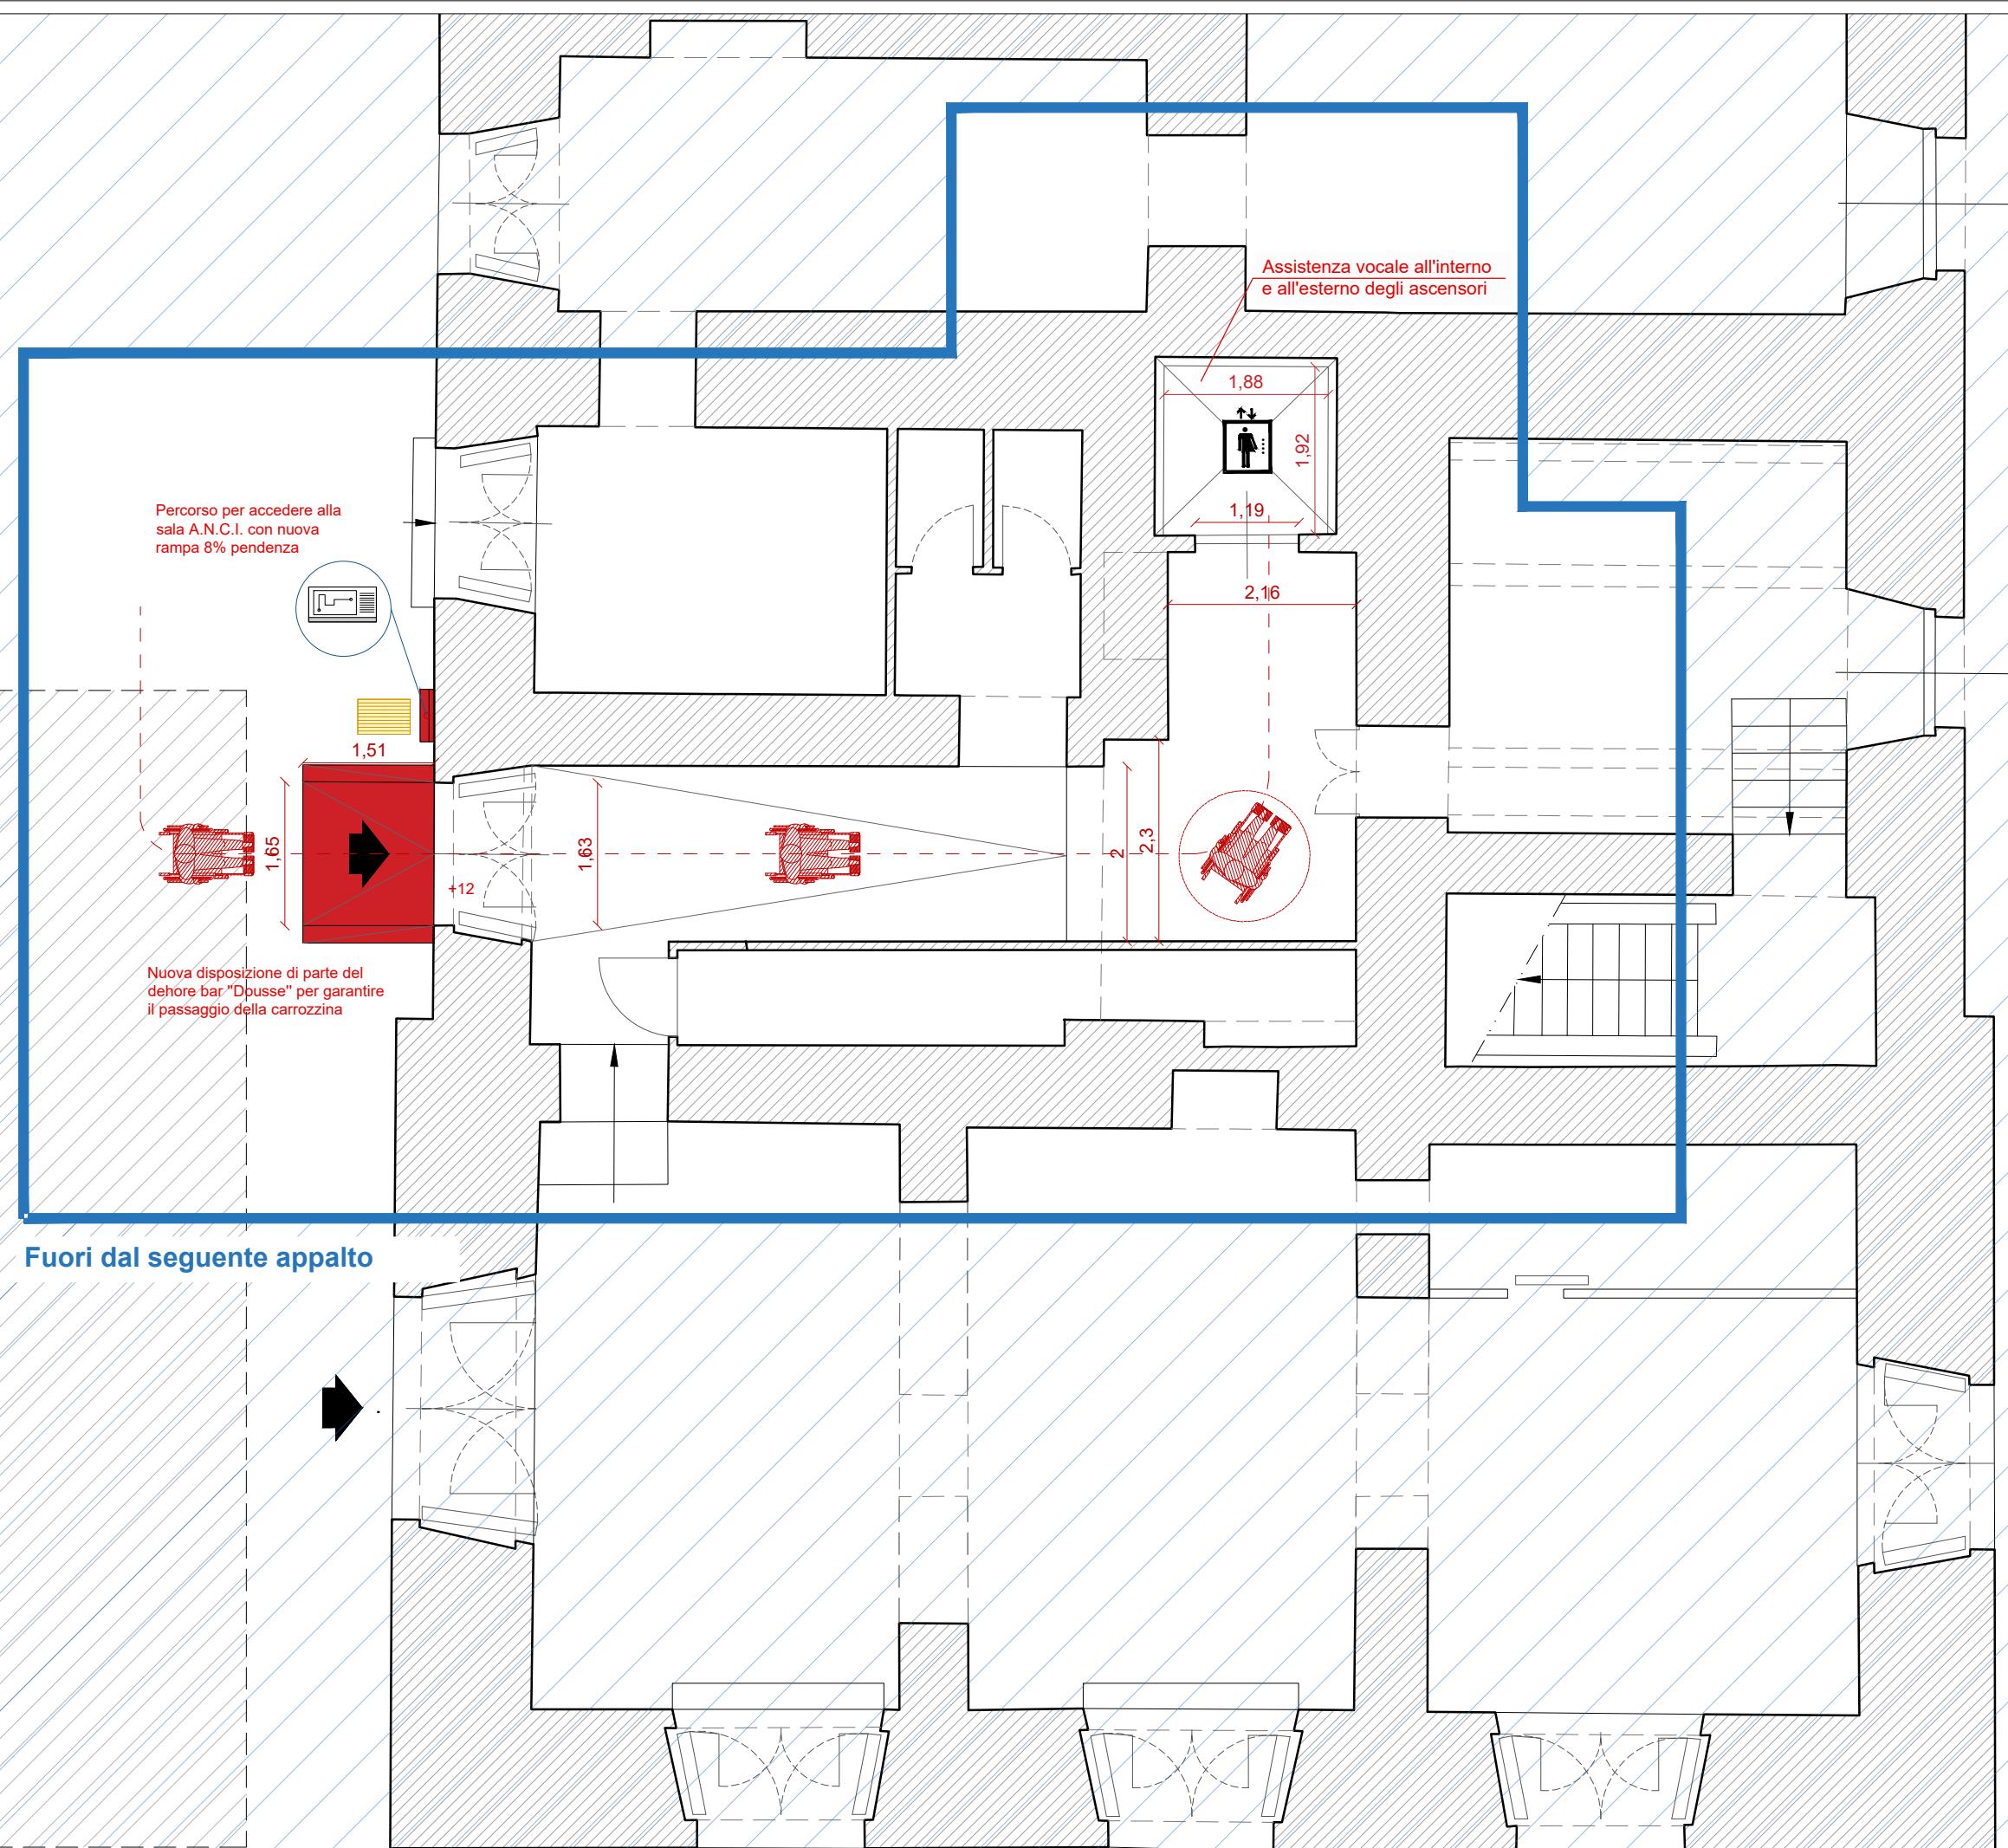

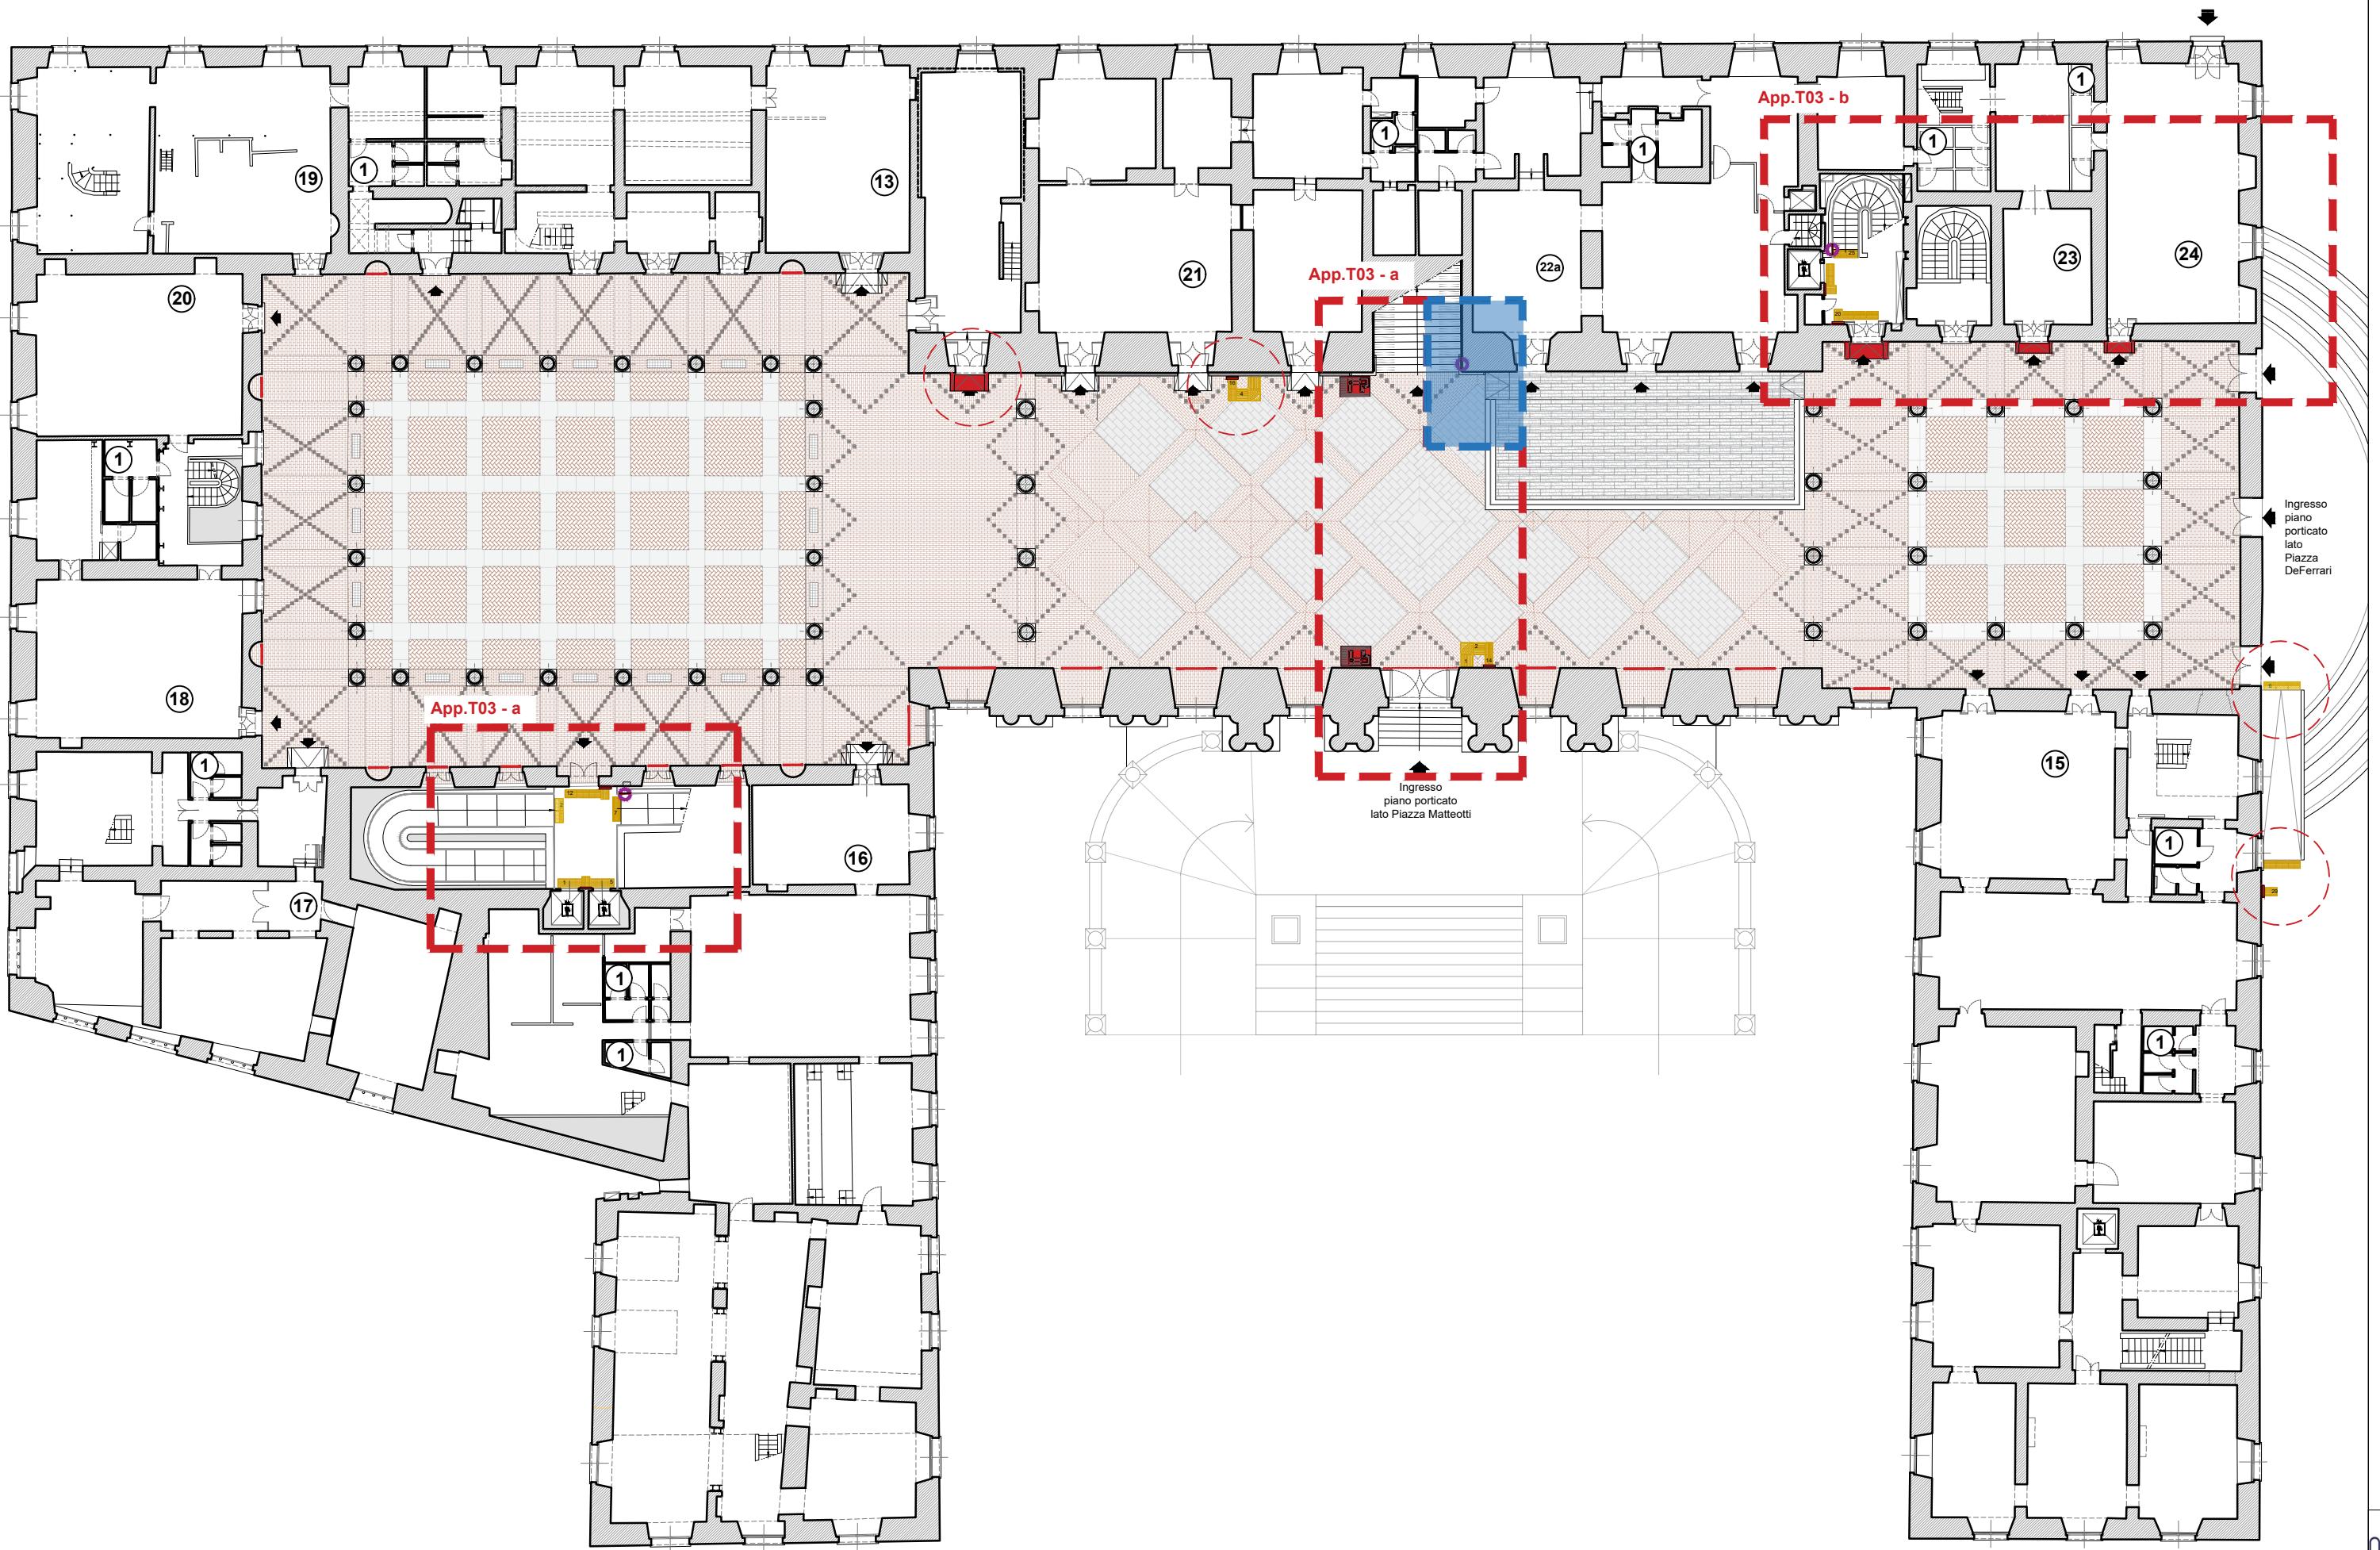

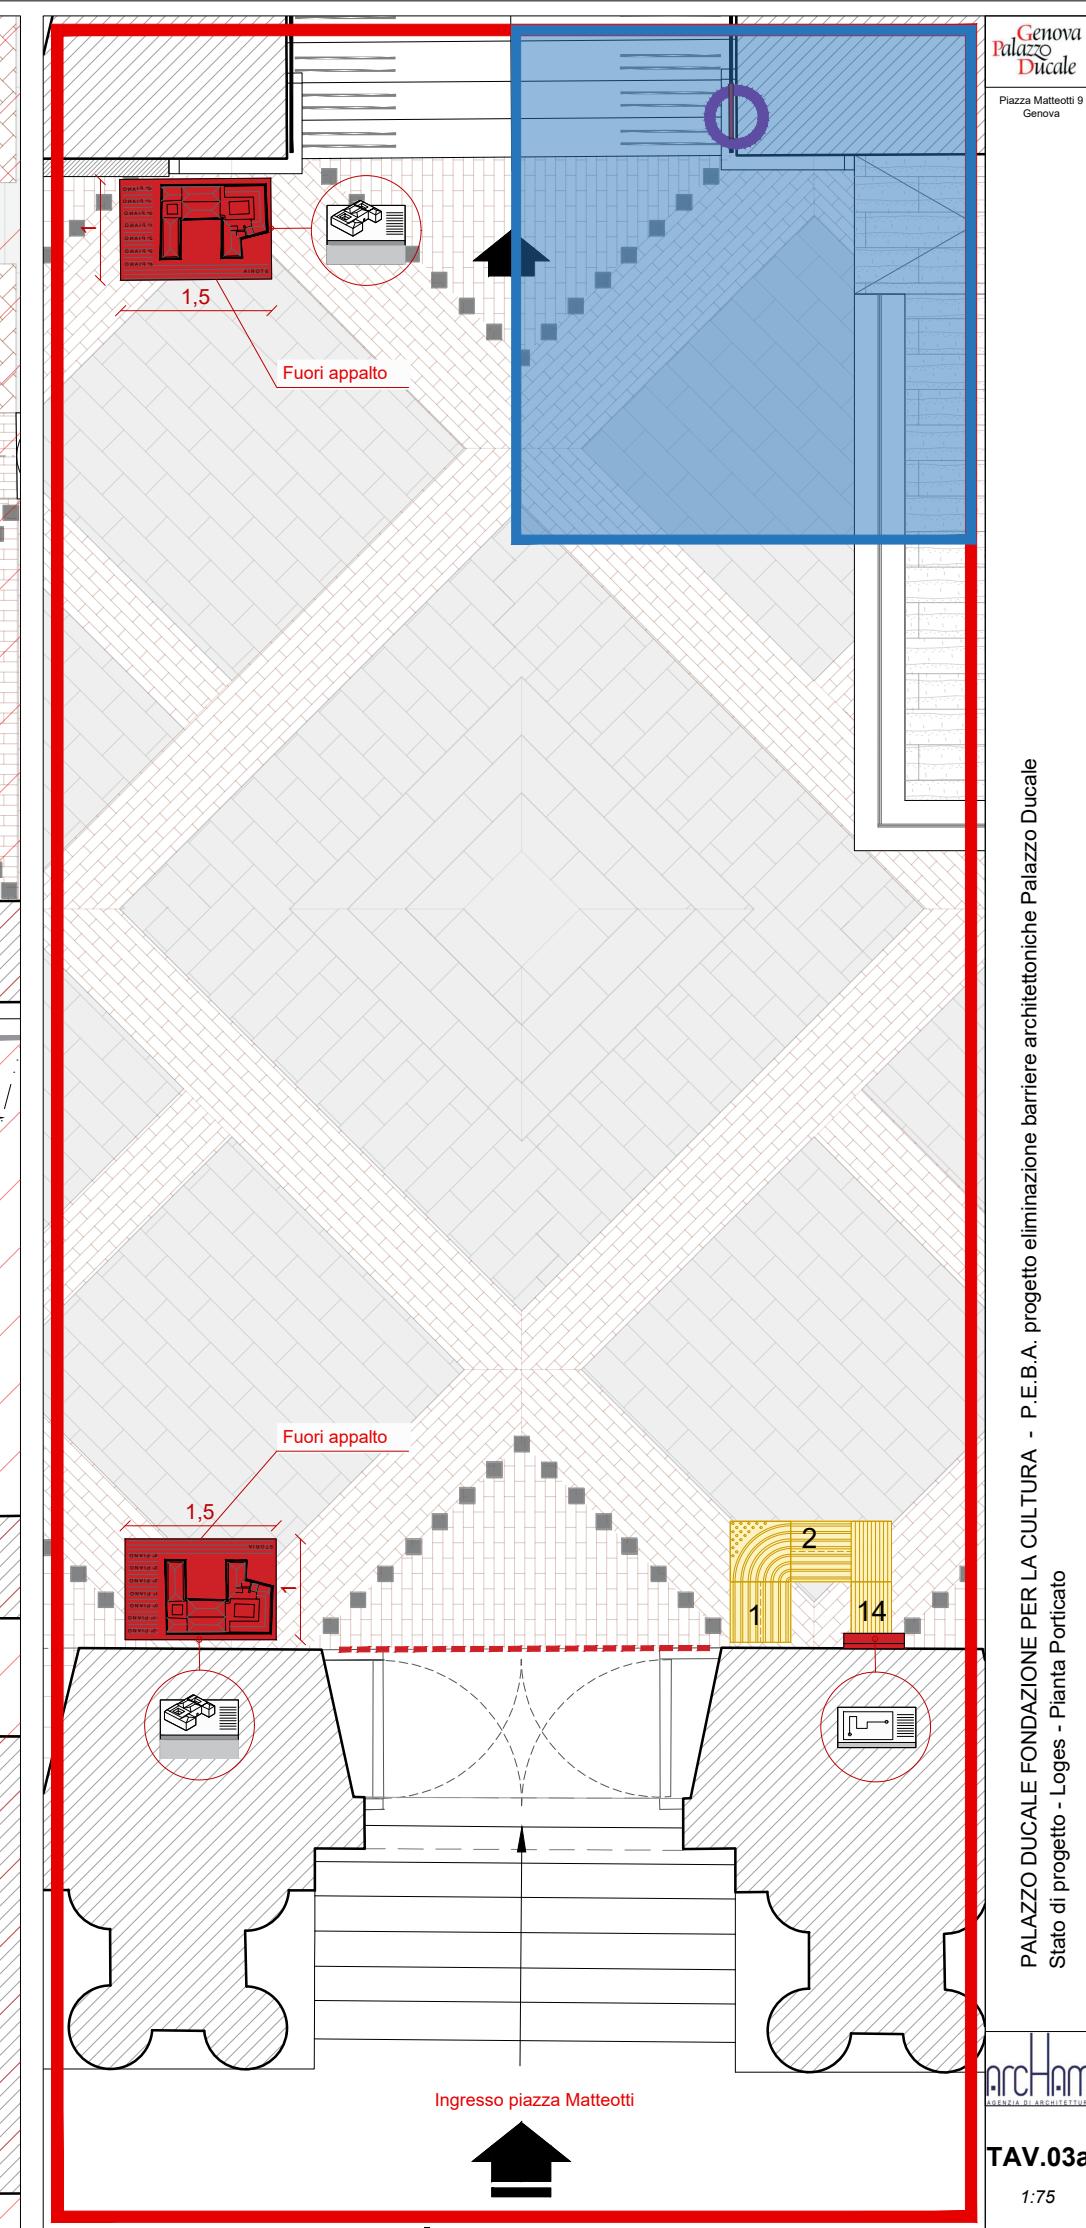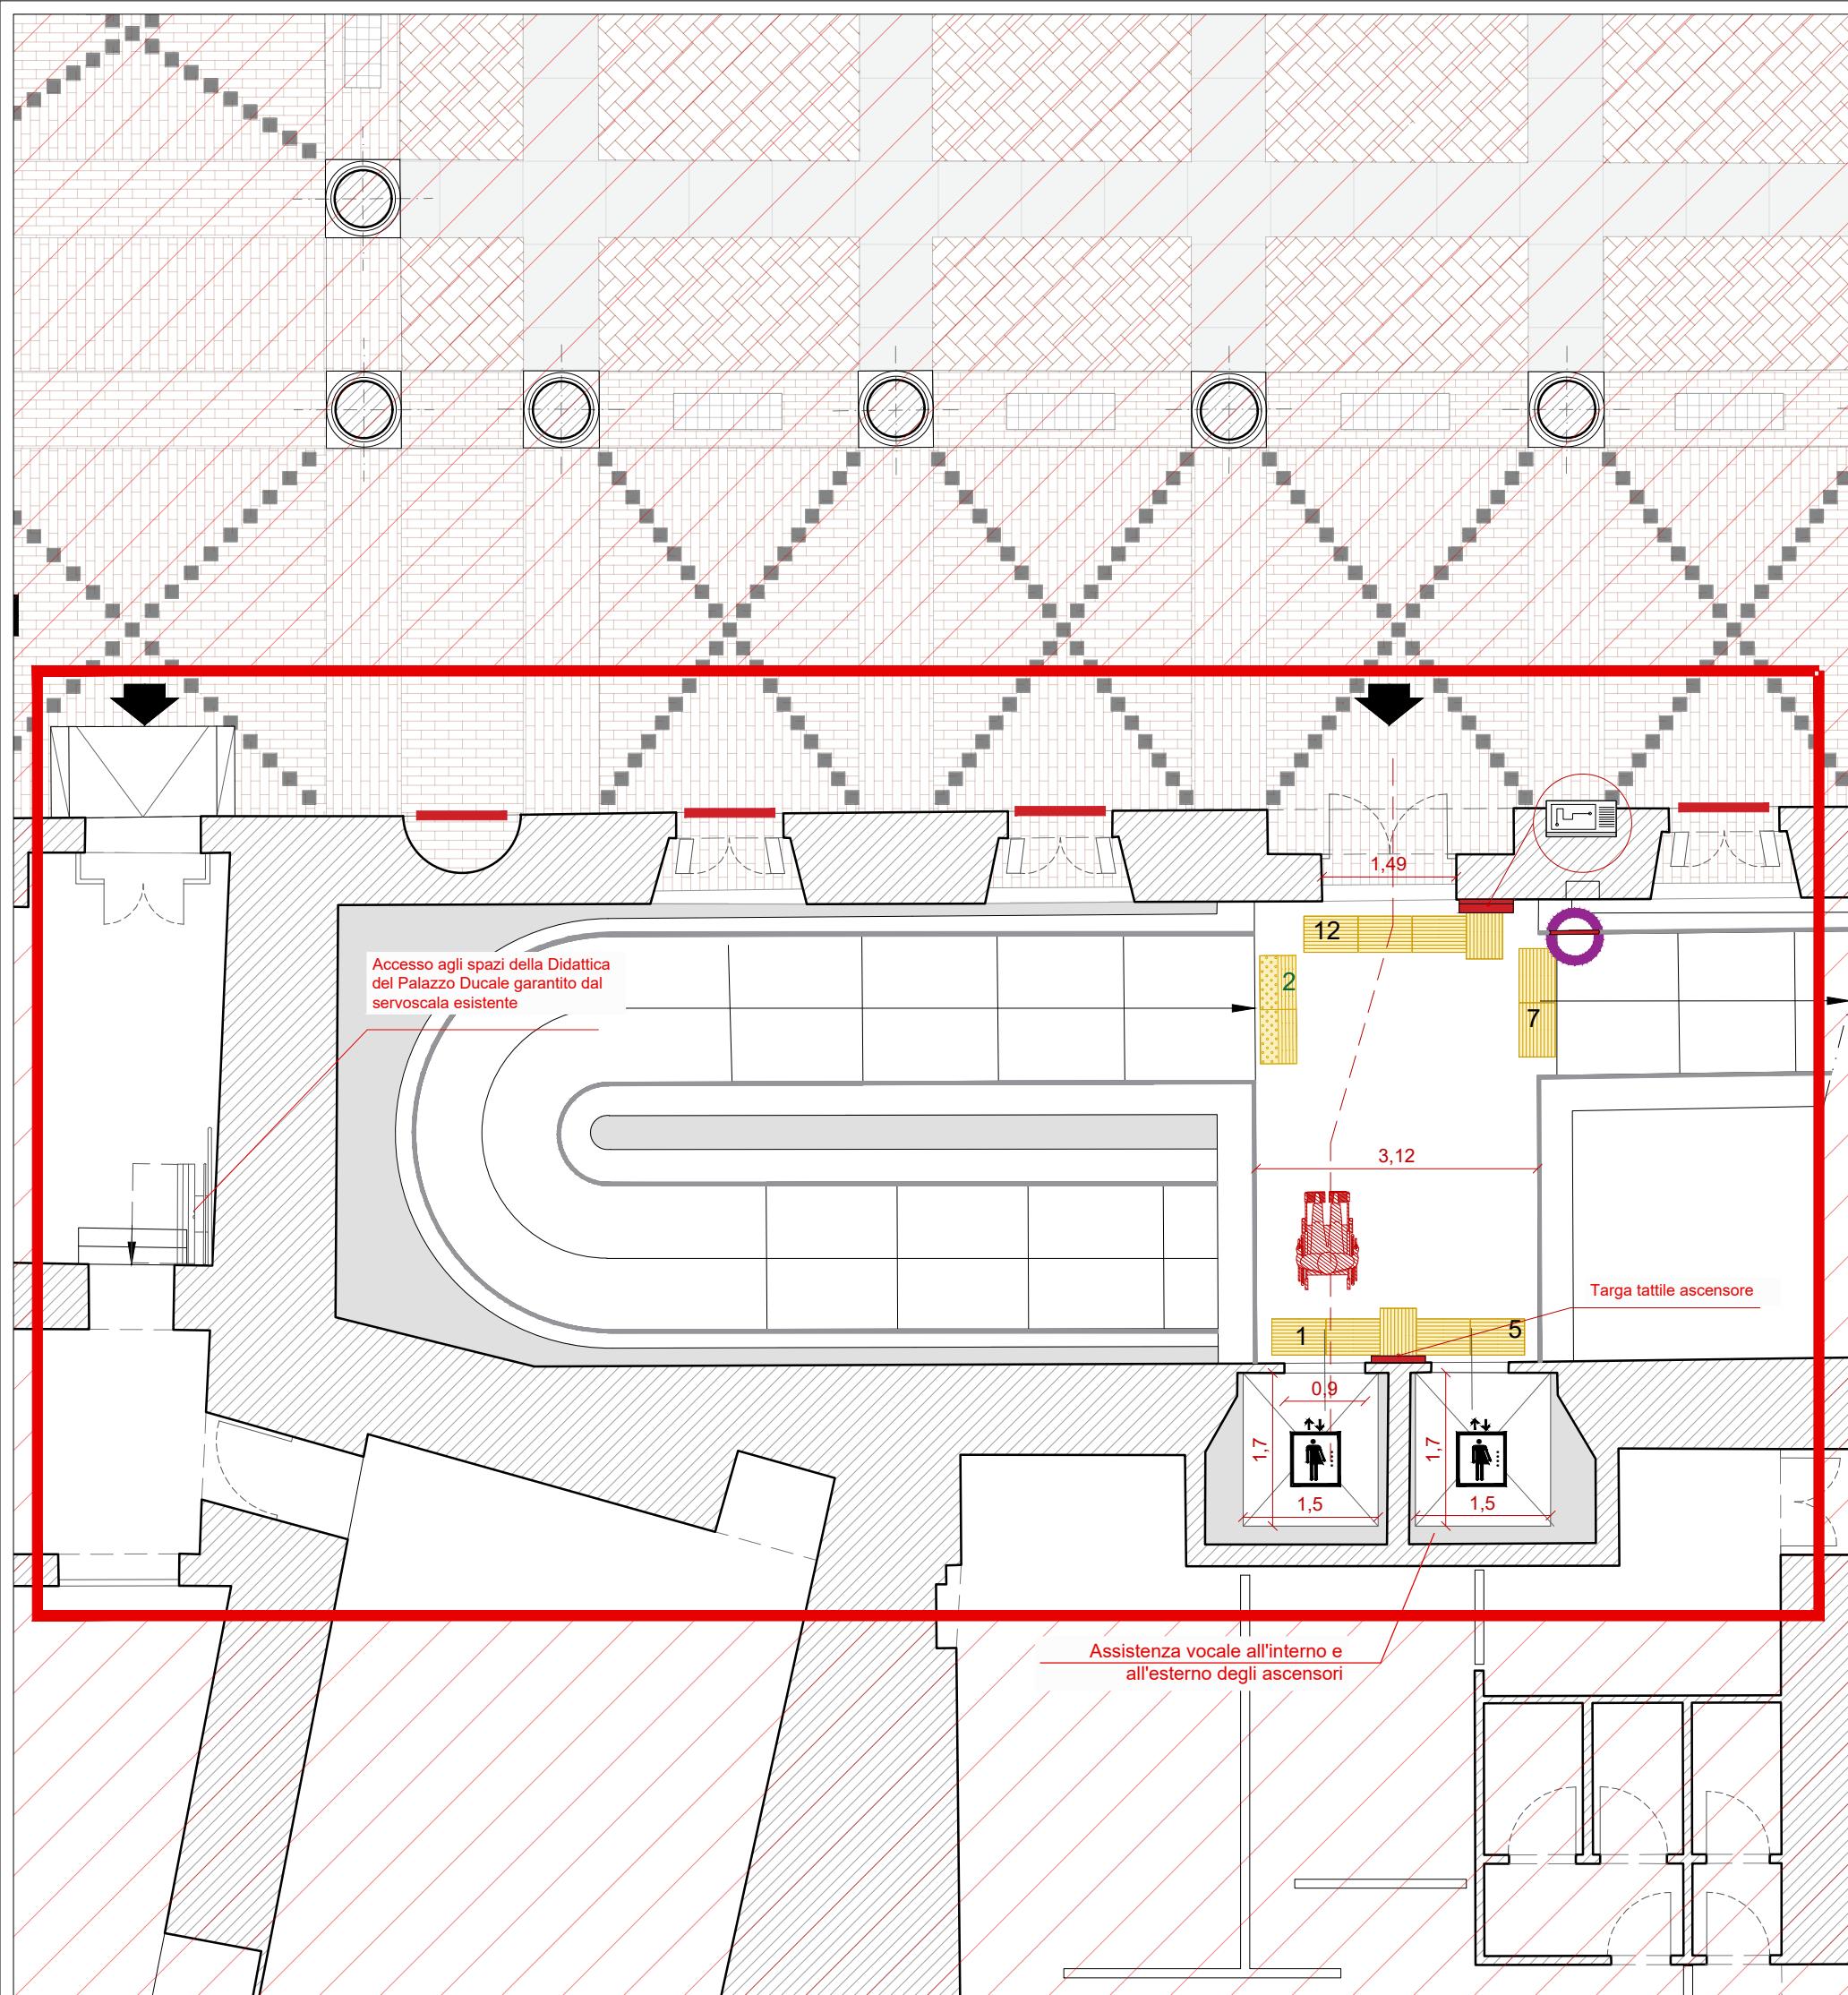

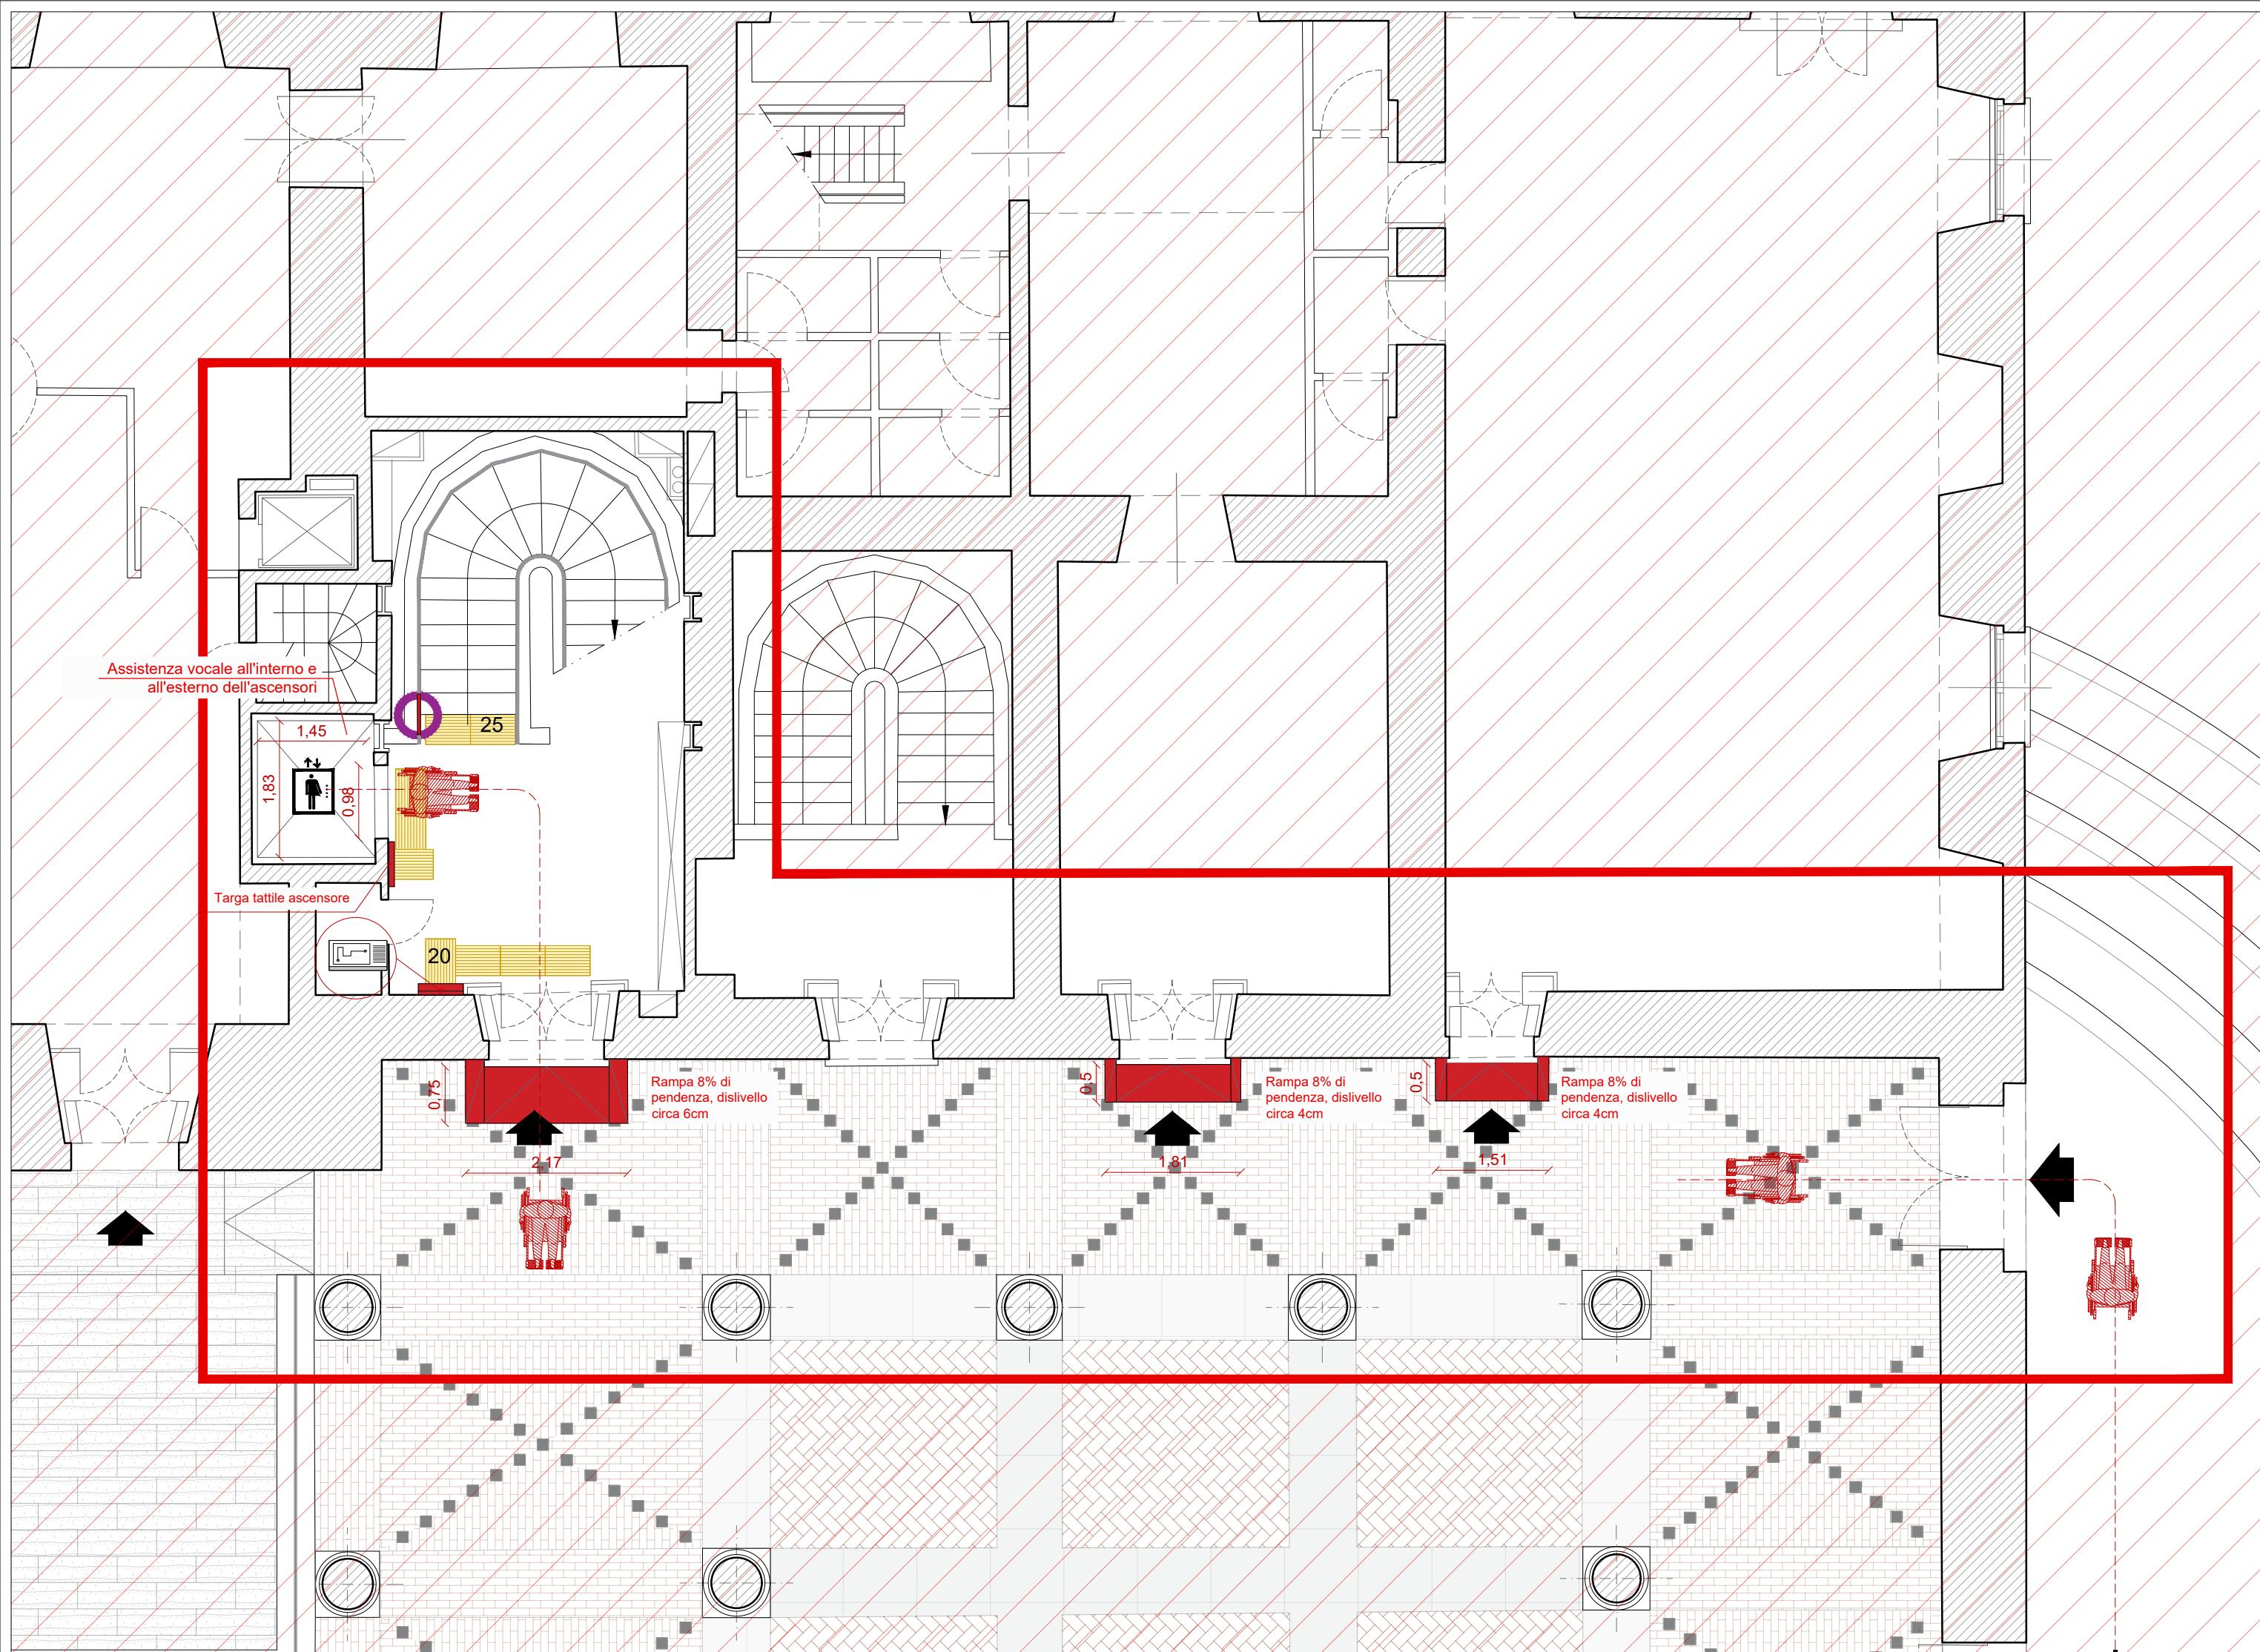

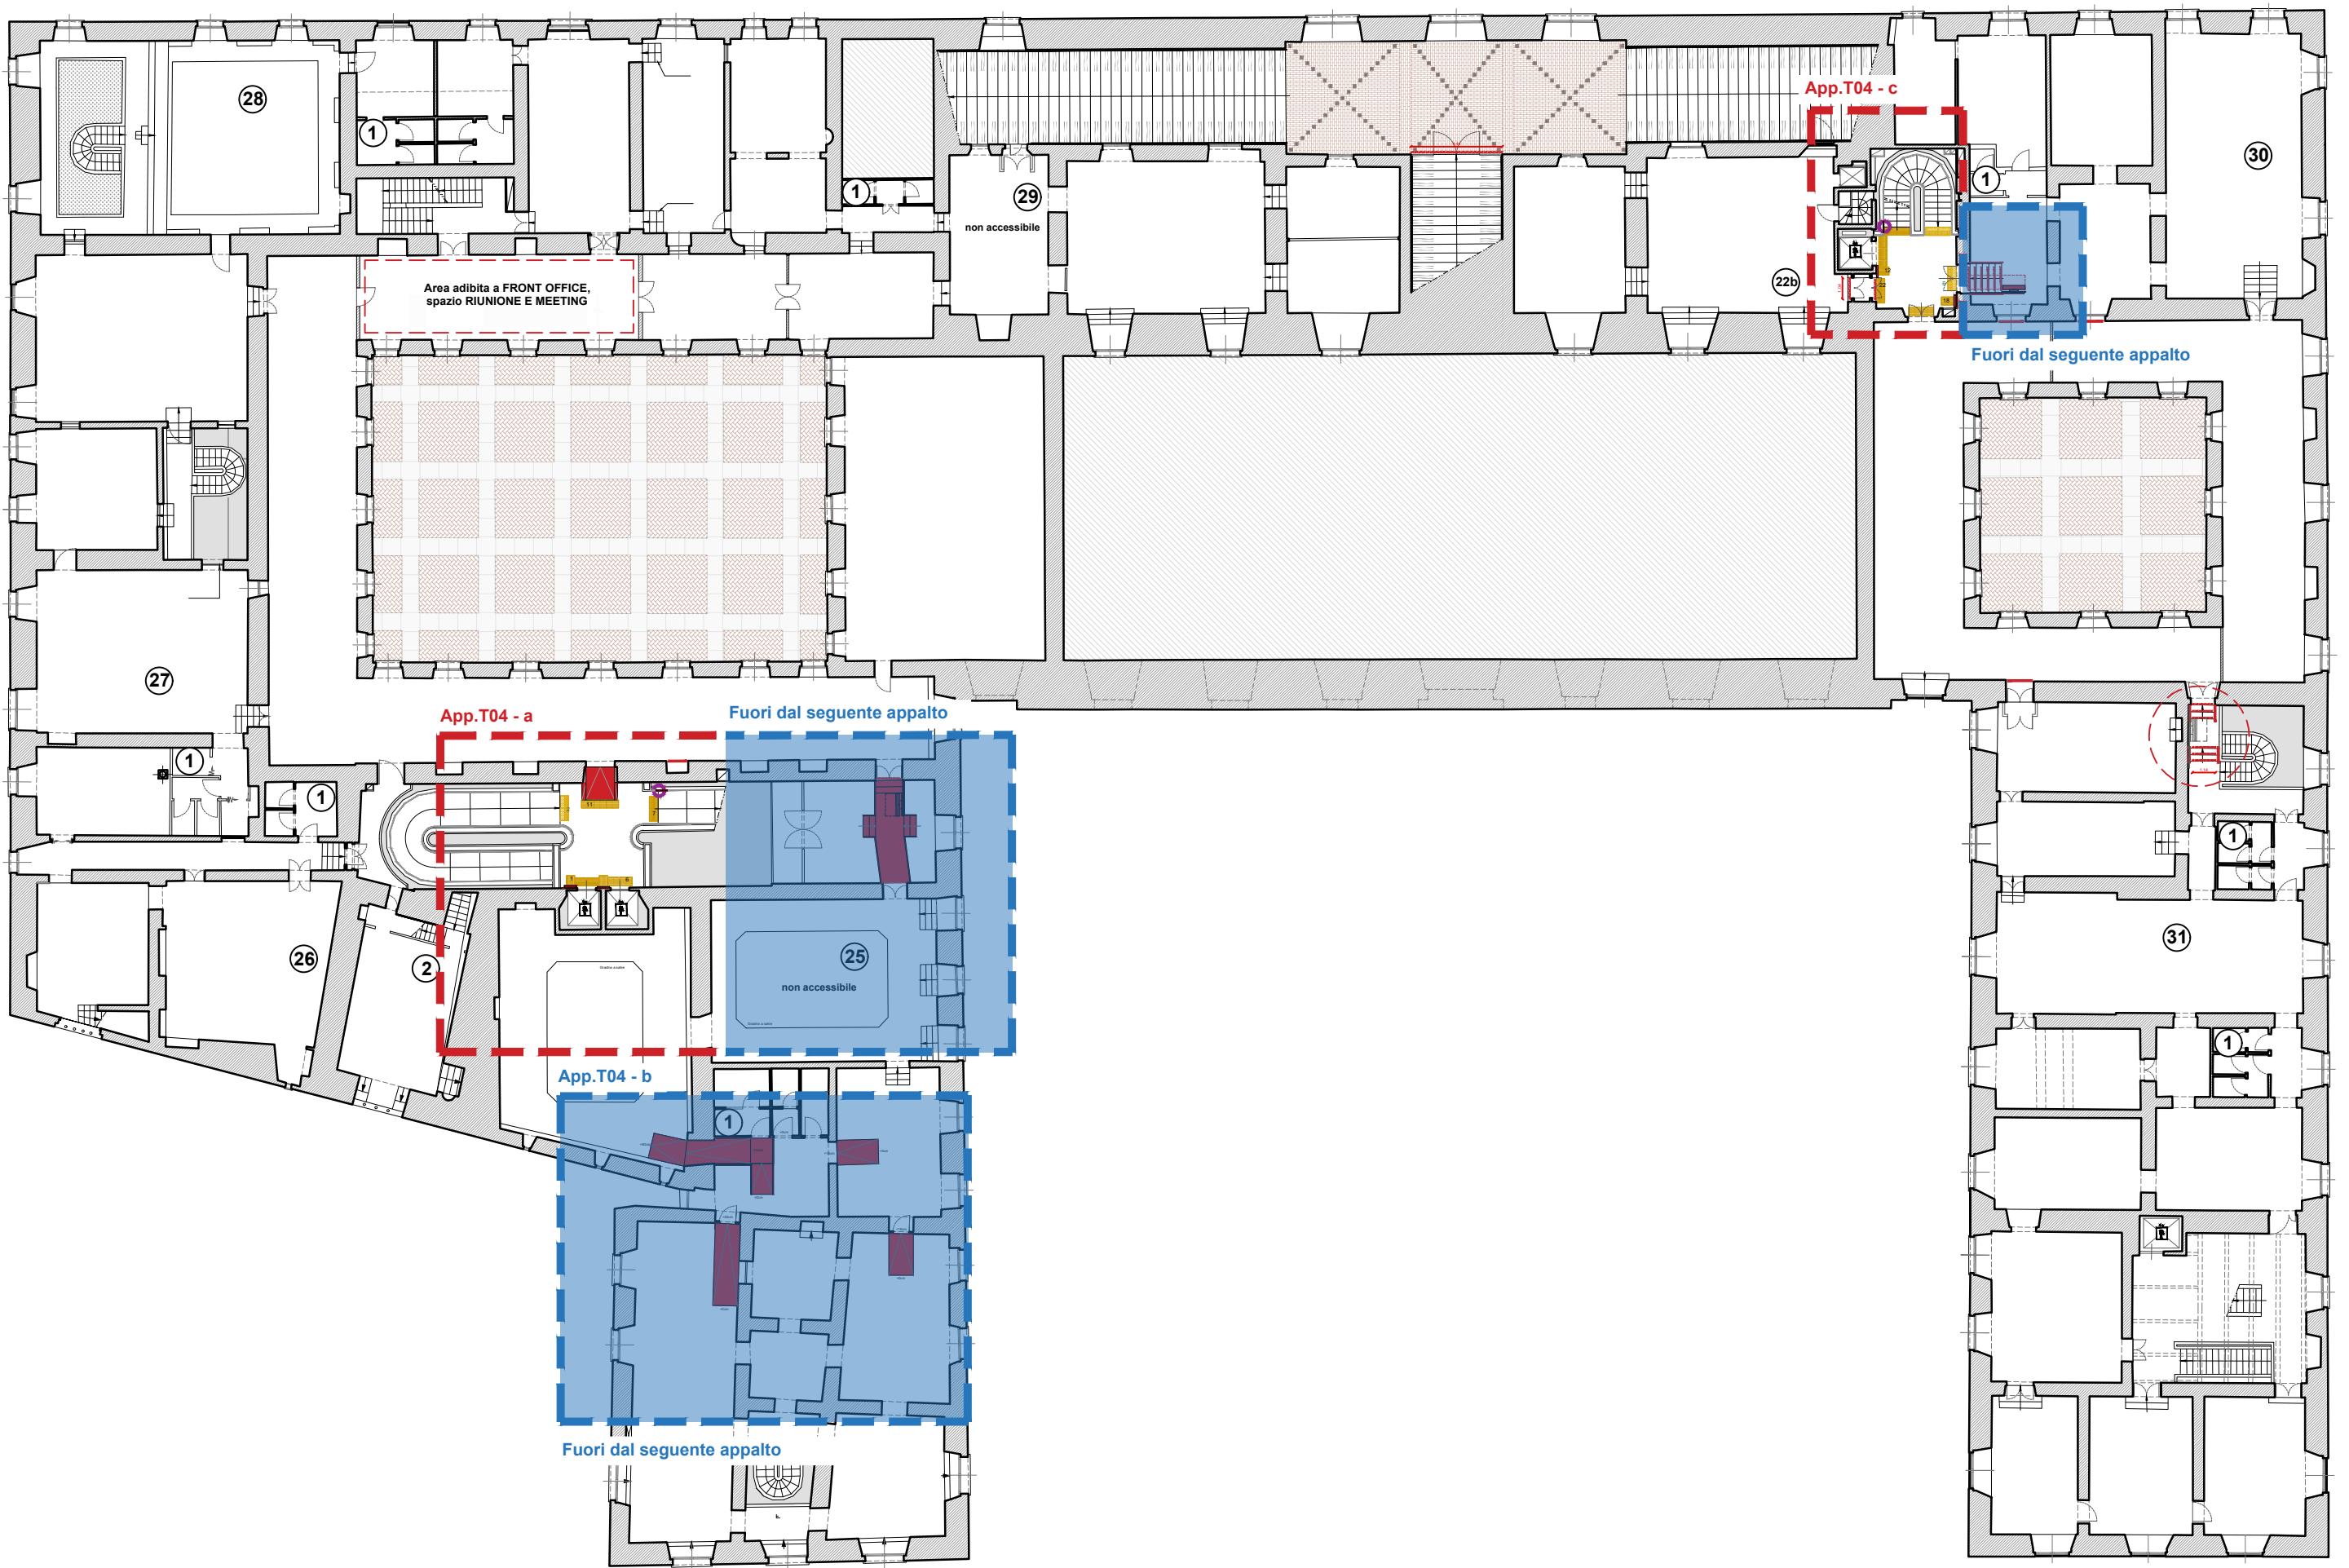

Fuori dal seguente appalto

Demolizione di parte di soglia

Nuova rampa pendenza 12,5%

1,4

1,8

2

Targa tattile ascensore

Assistenza vocale all'interno e  
all'esterno degli ascensori

0,90

1,7

1,5

0,90

1,7

1,5

Gradino a salire

1,6

1,69

2,72

1,84

Nuovo bagno  
disabili

Bagno

Ripostiglio

Nuovo servoscala

0,62

1,07

1,72

2,24

0,62

1,17

2,26

0,62

1,07

1,72

2,24

0,62

1,07

1,72

2,24

0,62

1,07

1,72

1:75



Fuori dal seguente appalto

Targa tattile ascensore

12

22

