

Finanziato dall'Unione europea NextGenerationEU



COMUNE DI GENOVA



Genova Palazzo Ducale

**Palazzo Ducale**  
**Fondazione per la Cultura**  
 Piazza Matteotti 9, 16123 Genova

Responsabile del Procedimento: Ornella Borghello

Progettista incaricato: ARCH. ANDREA MARTINUZZI  
 Via Poggio 8 - 16126 Genova

Coordinamento: arch. Andrea Martinuzzi      Rilevi e indagini: arch. Davide Ghinatti  
 Progetto architettonico: arch. Andrea Martinuzzi      arch. Luca Drago  
 arch. Alessandro Gasconia

Opera: **PIANO STRATEGICO PER L'ELIMINAZIONE DELLE BARRIERE ARCHITETTONICHE**  
 P.E.B.A. Palazzo Ducale Genova  
 P.N.R. M/C3 strategia 1.2 Cultura 4.0






Indirizzo: Piazza Matteotti 9, 16123 Genova      Documento: PEBA-Ri- T01      Rev: 00

TITOLO: Stato di fatto - Rilevo geometrico - Pianta piano fondi Q=12.00

Data	Scala	Redatto	Verificato	Modificato	Approvato	Filenome
Febbraio 2025	1:100	---	---	---	---	Quare PEBA.rvj

Revisioni:	Data	Redatto	Approvato	Note / Visto
01				

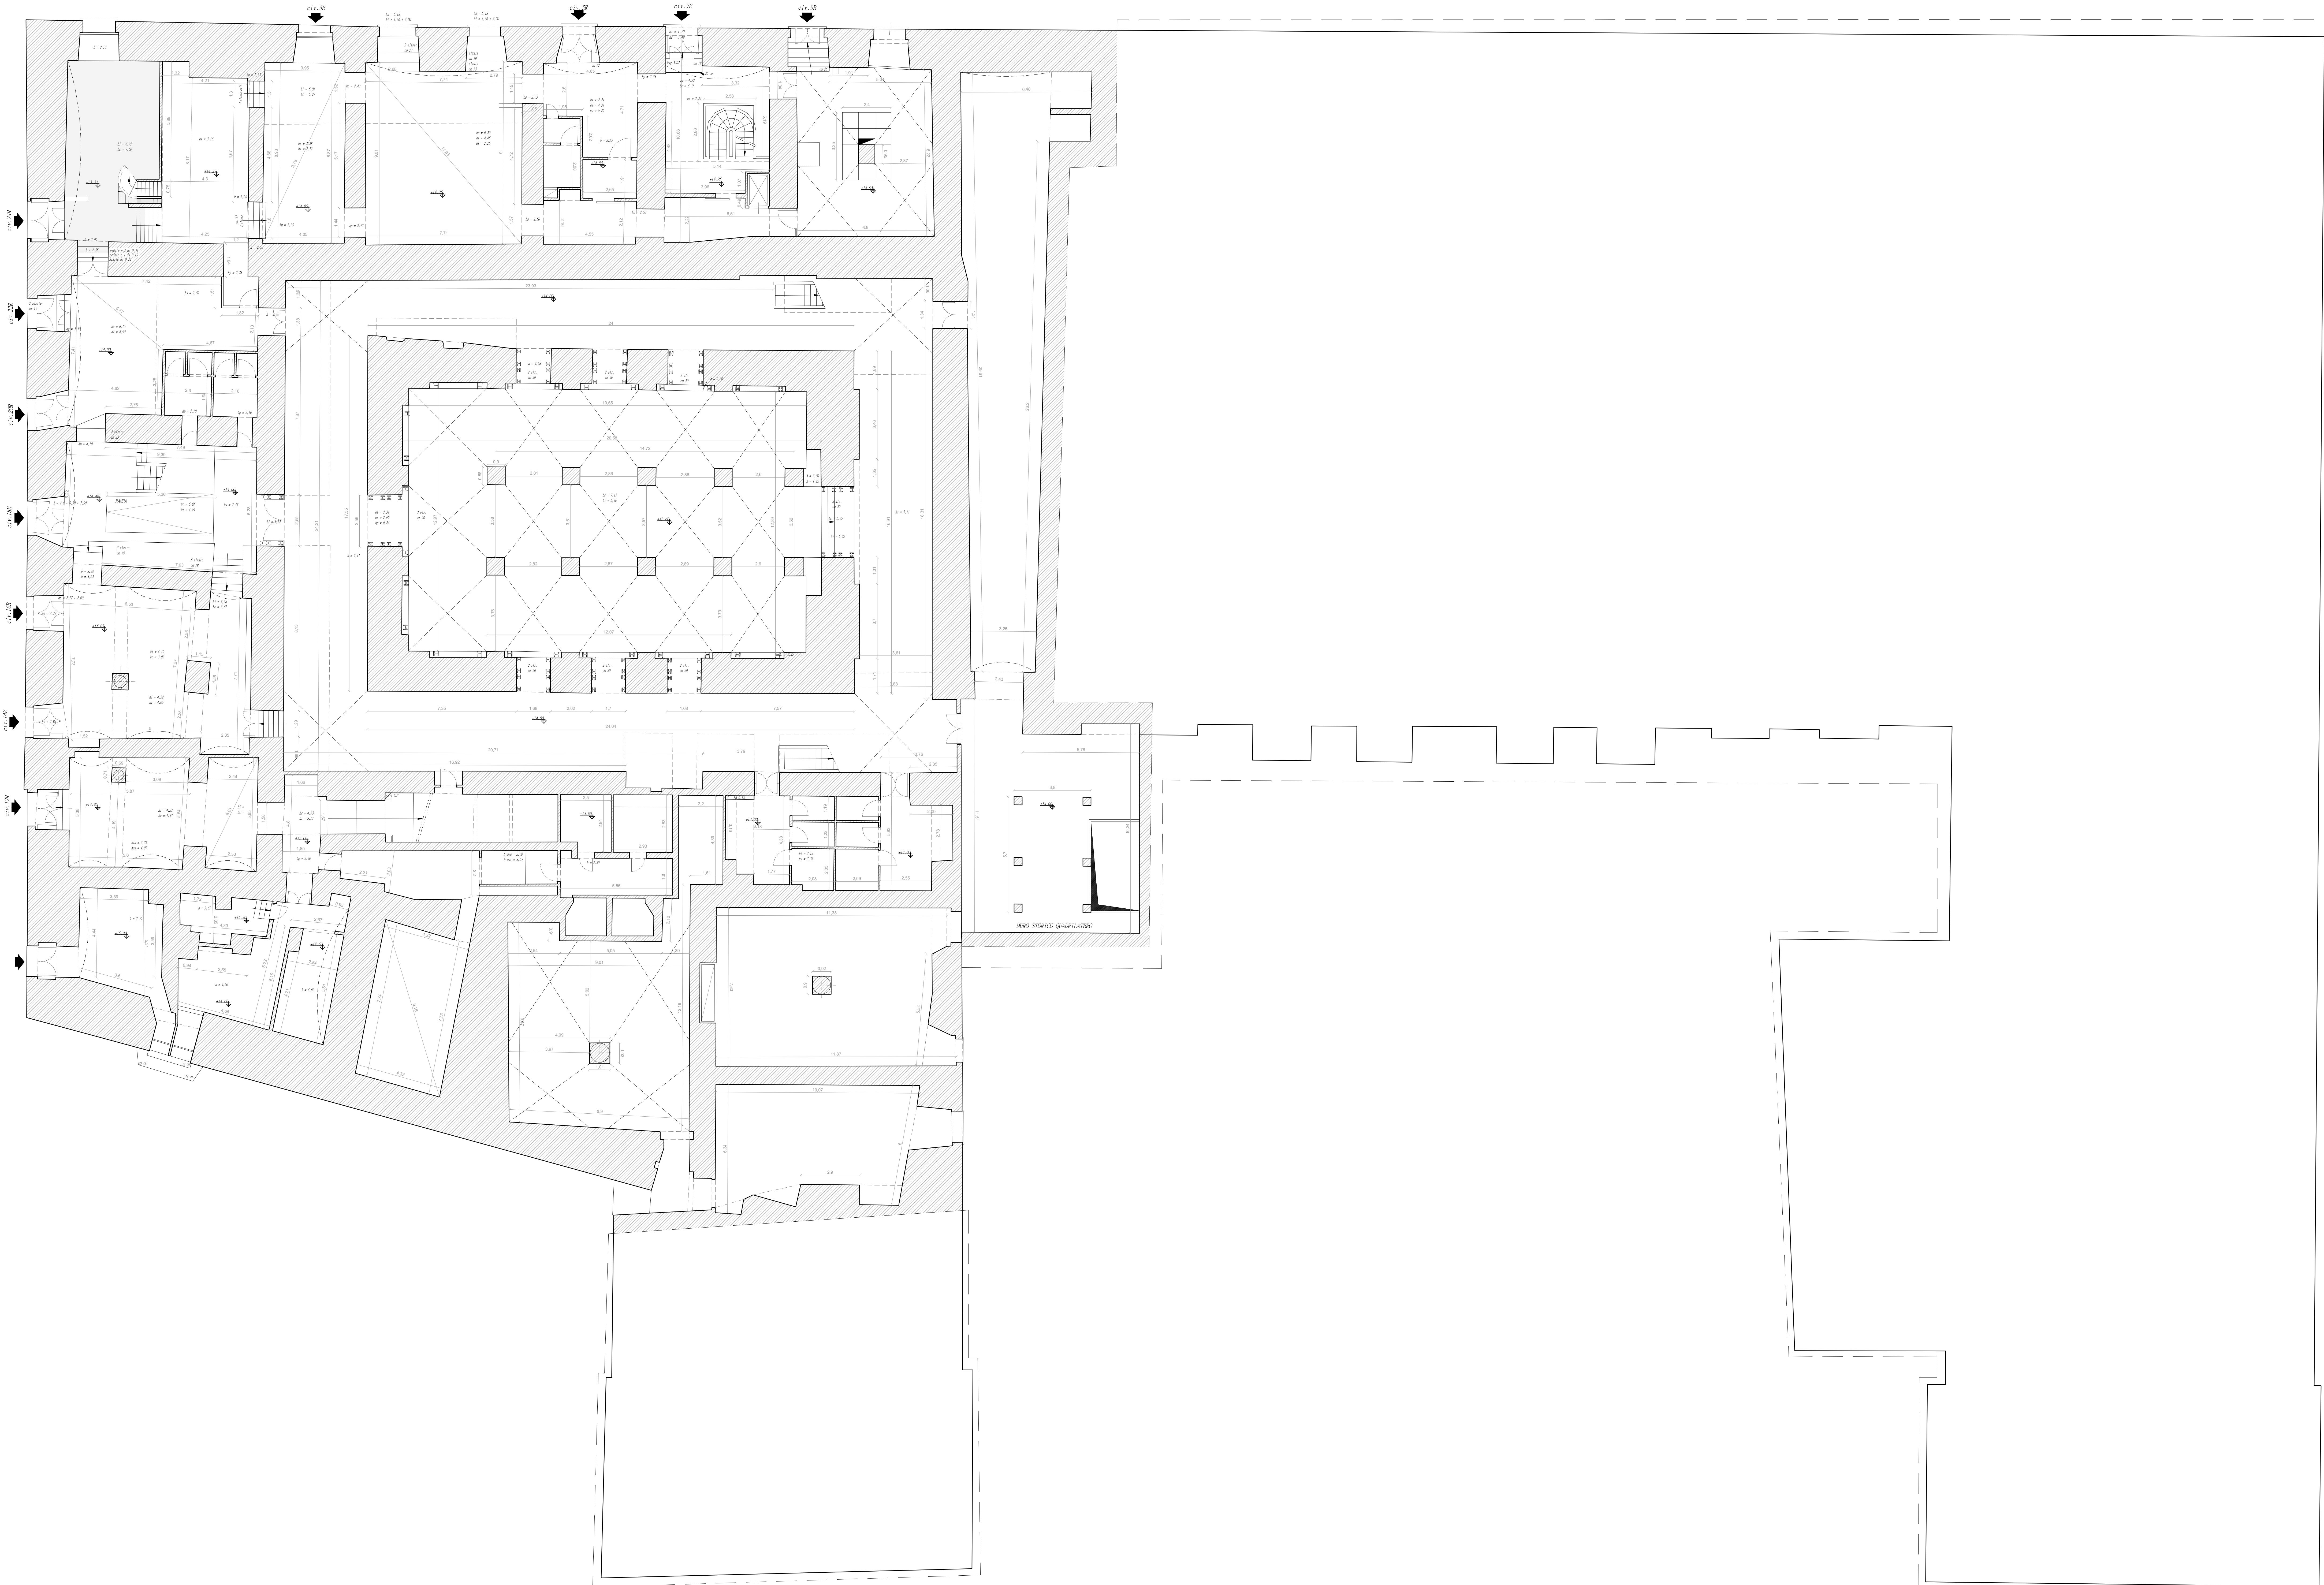

Finanziato dall'Unione europea NextGenerationEU

**Palazzo Ducale**  
Fondazione per la Cultura

Piazza Matteotti 9, 16123 Genova

Responsabili del Procedimento: Omelia Borghello

Progettista incaricato: ARCH. ANDREA MARTINUZZI  
Via Trapani 8 - 16128 Genova

Coordinamento: arch. Andrea Martinuzzi

Progetto architettonico: arch. Andrea Martinuzzi



COMUNE DI GENOVA

**Genova**  
Palazzo Ducale

**archam**  
ARCHITETTURA - RESTAURATO - URBANISMO

Rilevi e indagini: arch. Davide Ghinatti  
arch. Luca Drago  
arch. Alessandro Giacomini


Opera: **PIANO STRATEGICO PER L'ELIMINAZIONE DELLE BARRIERE ARCHITETTONICHE**  
P.E.S.A. Palazzo Ducale Genova  
P.N.R.R. M1C3 strategia 1.0 Cultura 4.0




Indirizzo: Piazza Matteotti 9, 16123 Genova      Documento: PEBA-Ri- T02      Rev: 00

Titolo: **Stato di fatto - Rilevo geometrico - Pianta piano fondi Q=15,00**

Data	Scala	Redatto	Verificato	Modificato	Approvato	Filenome
Febbraio 2025	1:100	---	---	---	---	buon PEBA-Ri
Revisioni:						
nr	Data	Redatto	Approvato	Note / Visto		

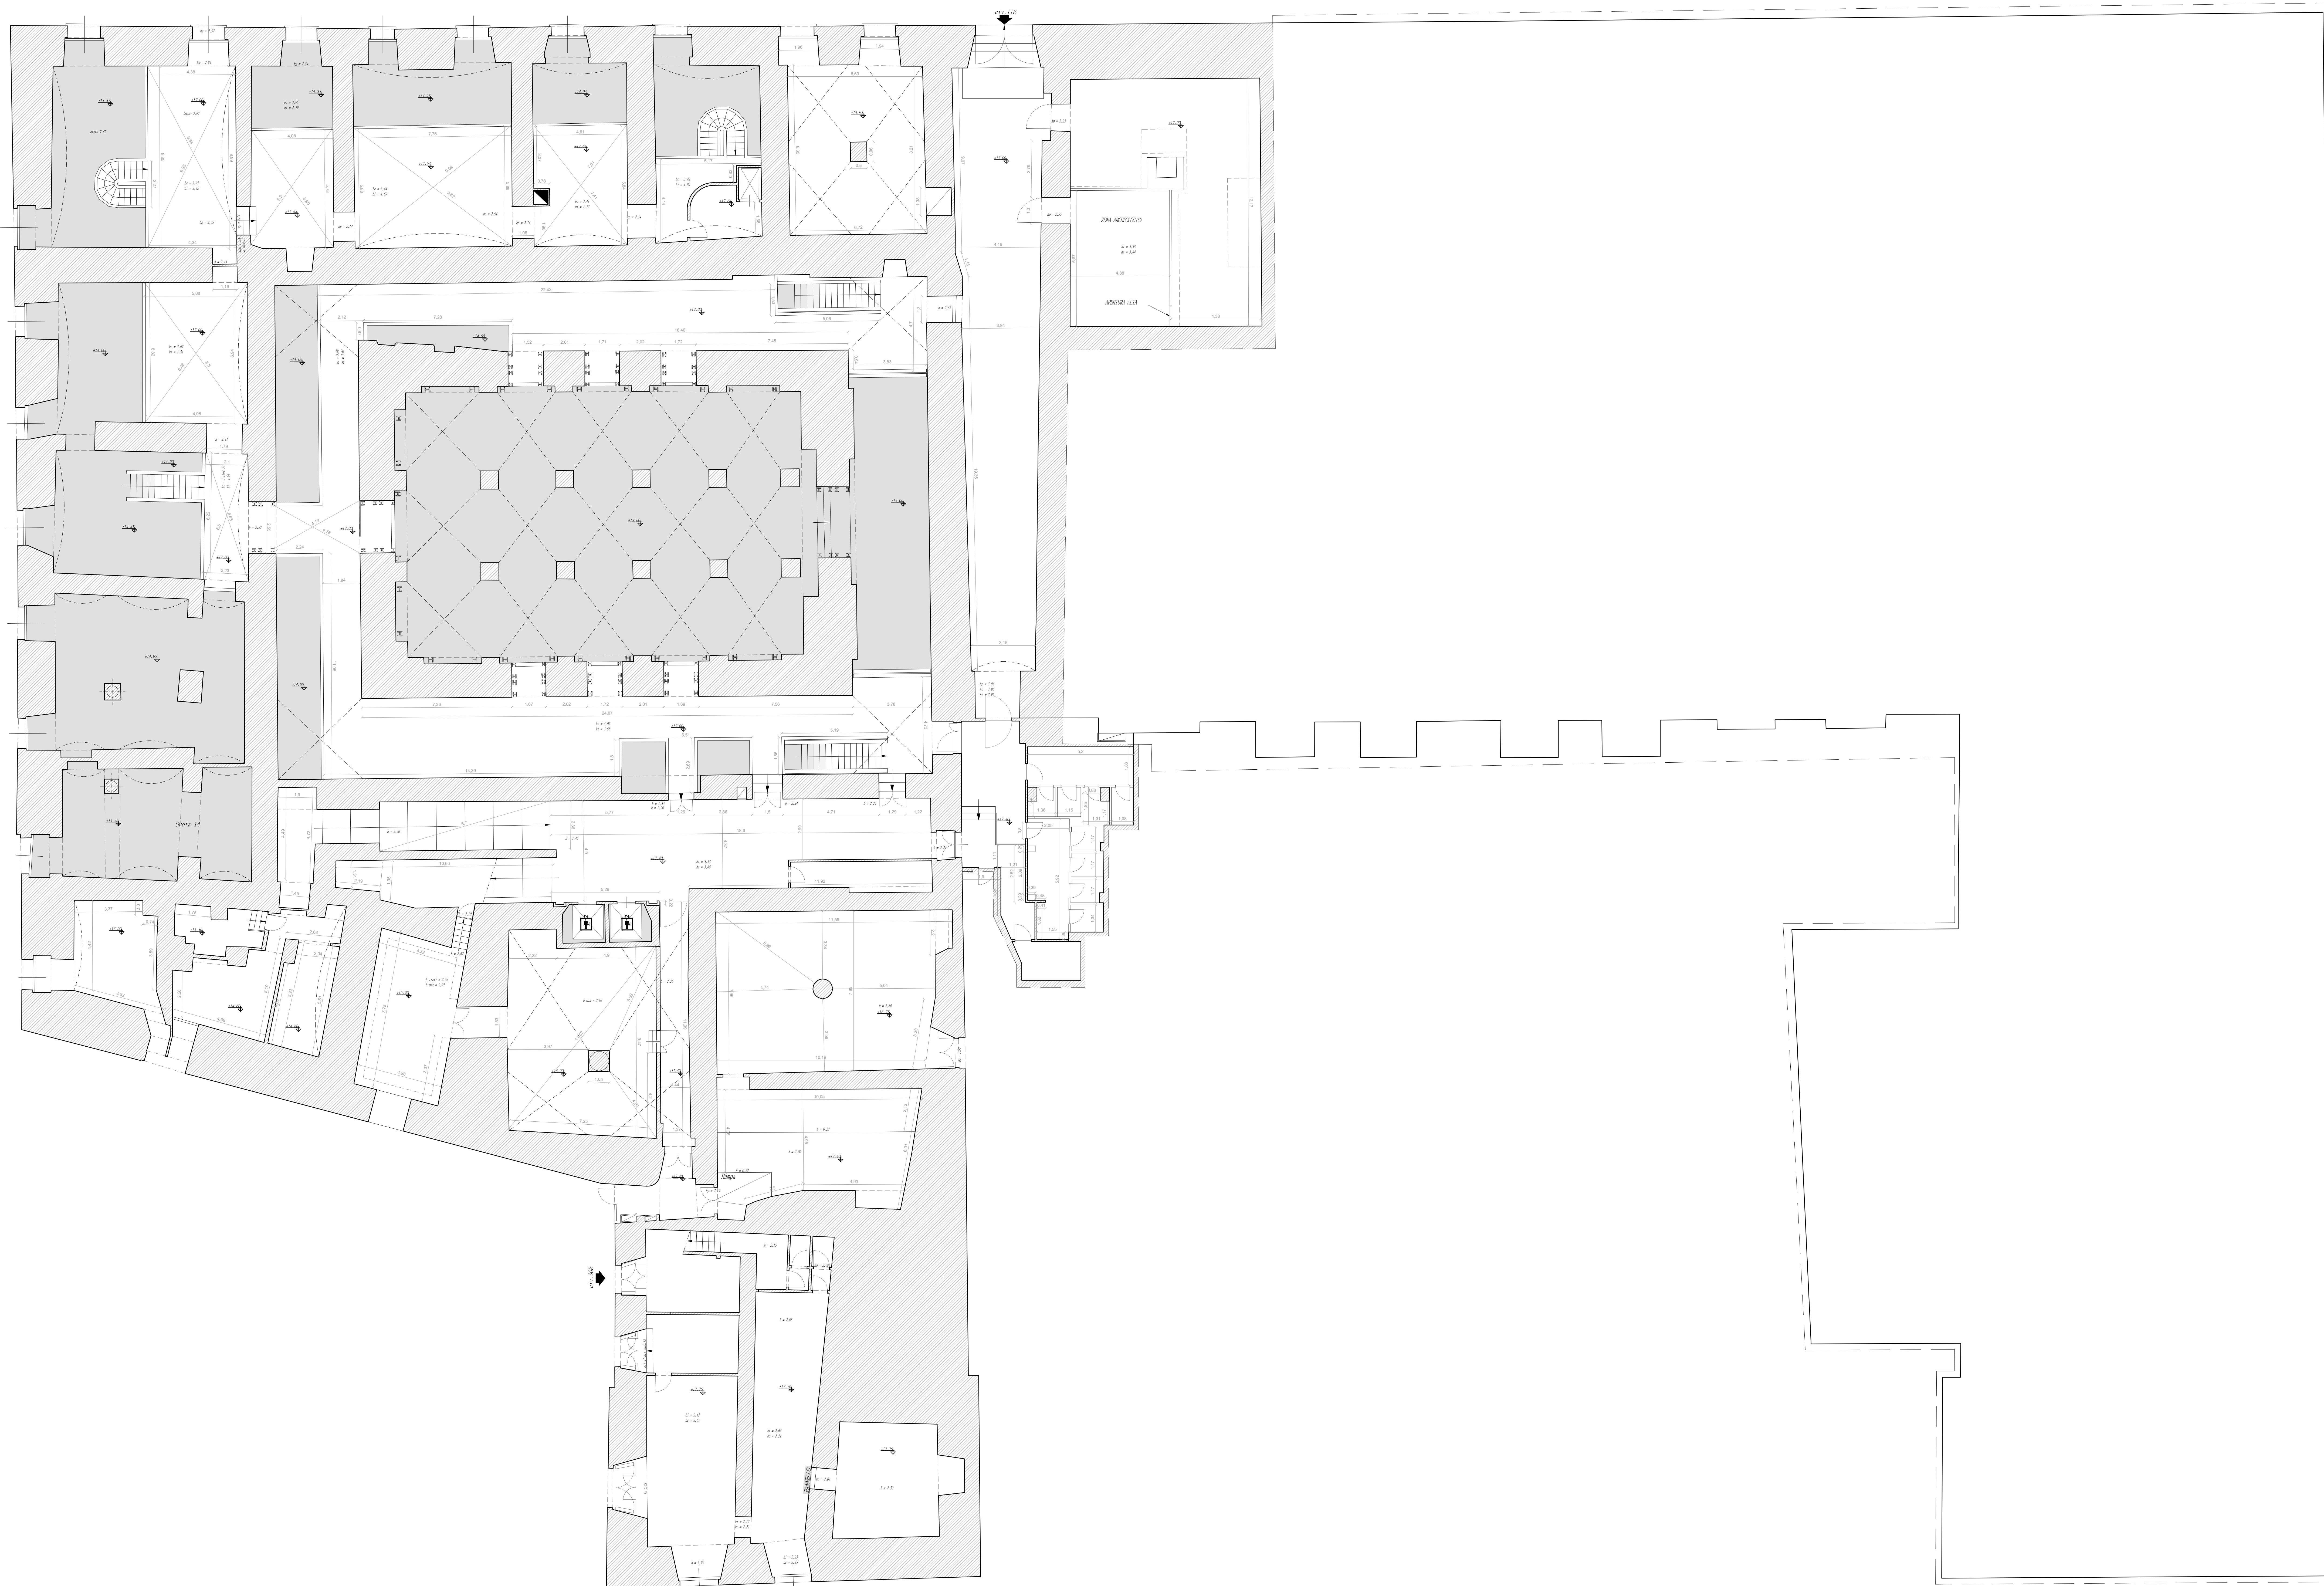

Finanziato dall'Unione europea NextGenerationEU

**Palazzo Ducale**  
Fondazione per la Cultura

Piazza Matteotti 9, 16123 Genova

Responsabili del Procedimento: Ornella Borghello

Progettista incaricato: ARCH. ANDREA MARTINUZZI  
Via Trapani 8 - 16128 Genova

Coordinamento: arch. Andrea Martinuzzi      Rilevi e indagini: arch. Davide Ghinatti  
Progetto architettonico: arch. Andrea Martinuzzi      arch. Luca Drago

Opere: **PIANO STRATEGICO PER L'ELIMINAZIONE DELLE BARRIERE ARCHITETTONICHE**  
P.E.B.A. Palazzo Ducale Genova  
P.N.R.R. M1C3 strategia 1.2 Cultura 4.0



**Genova**  
Palazzo Ducale





Indirizzo: Piazza Matteotti 9, 16123 Genova

Livello di progettazione: PEBA


Titolo: Stato di fatto - Rilevo geometrico - Pianta piano fondi Q=17.00

Documento: PEBA-Ri- T03

Rev: 00

Data	Scala	Redatto	Verificato	Modificato	Approvato	Filenome
Febbraio 2025	1:100	---	---	---	---	buaer-PEBA-Ri
Revisioni:						
nr	Data	Redatto	Approvato	Note / Visto		



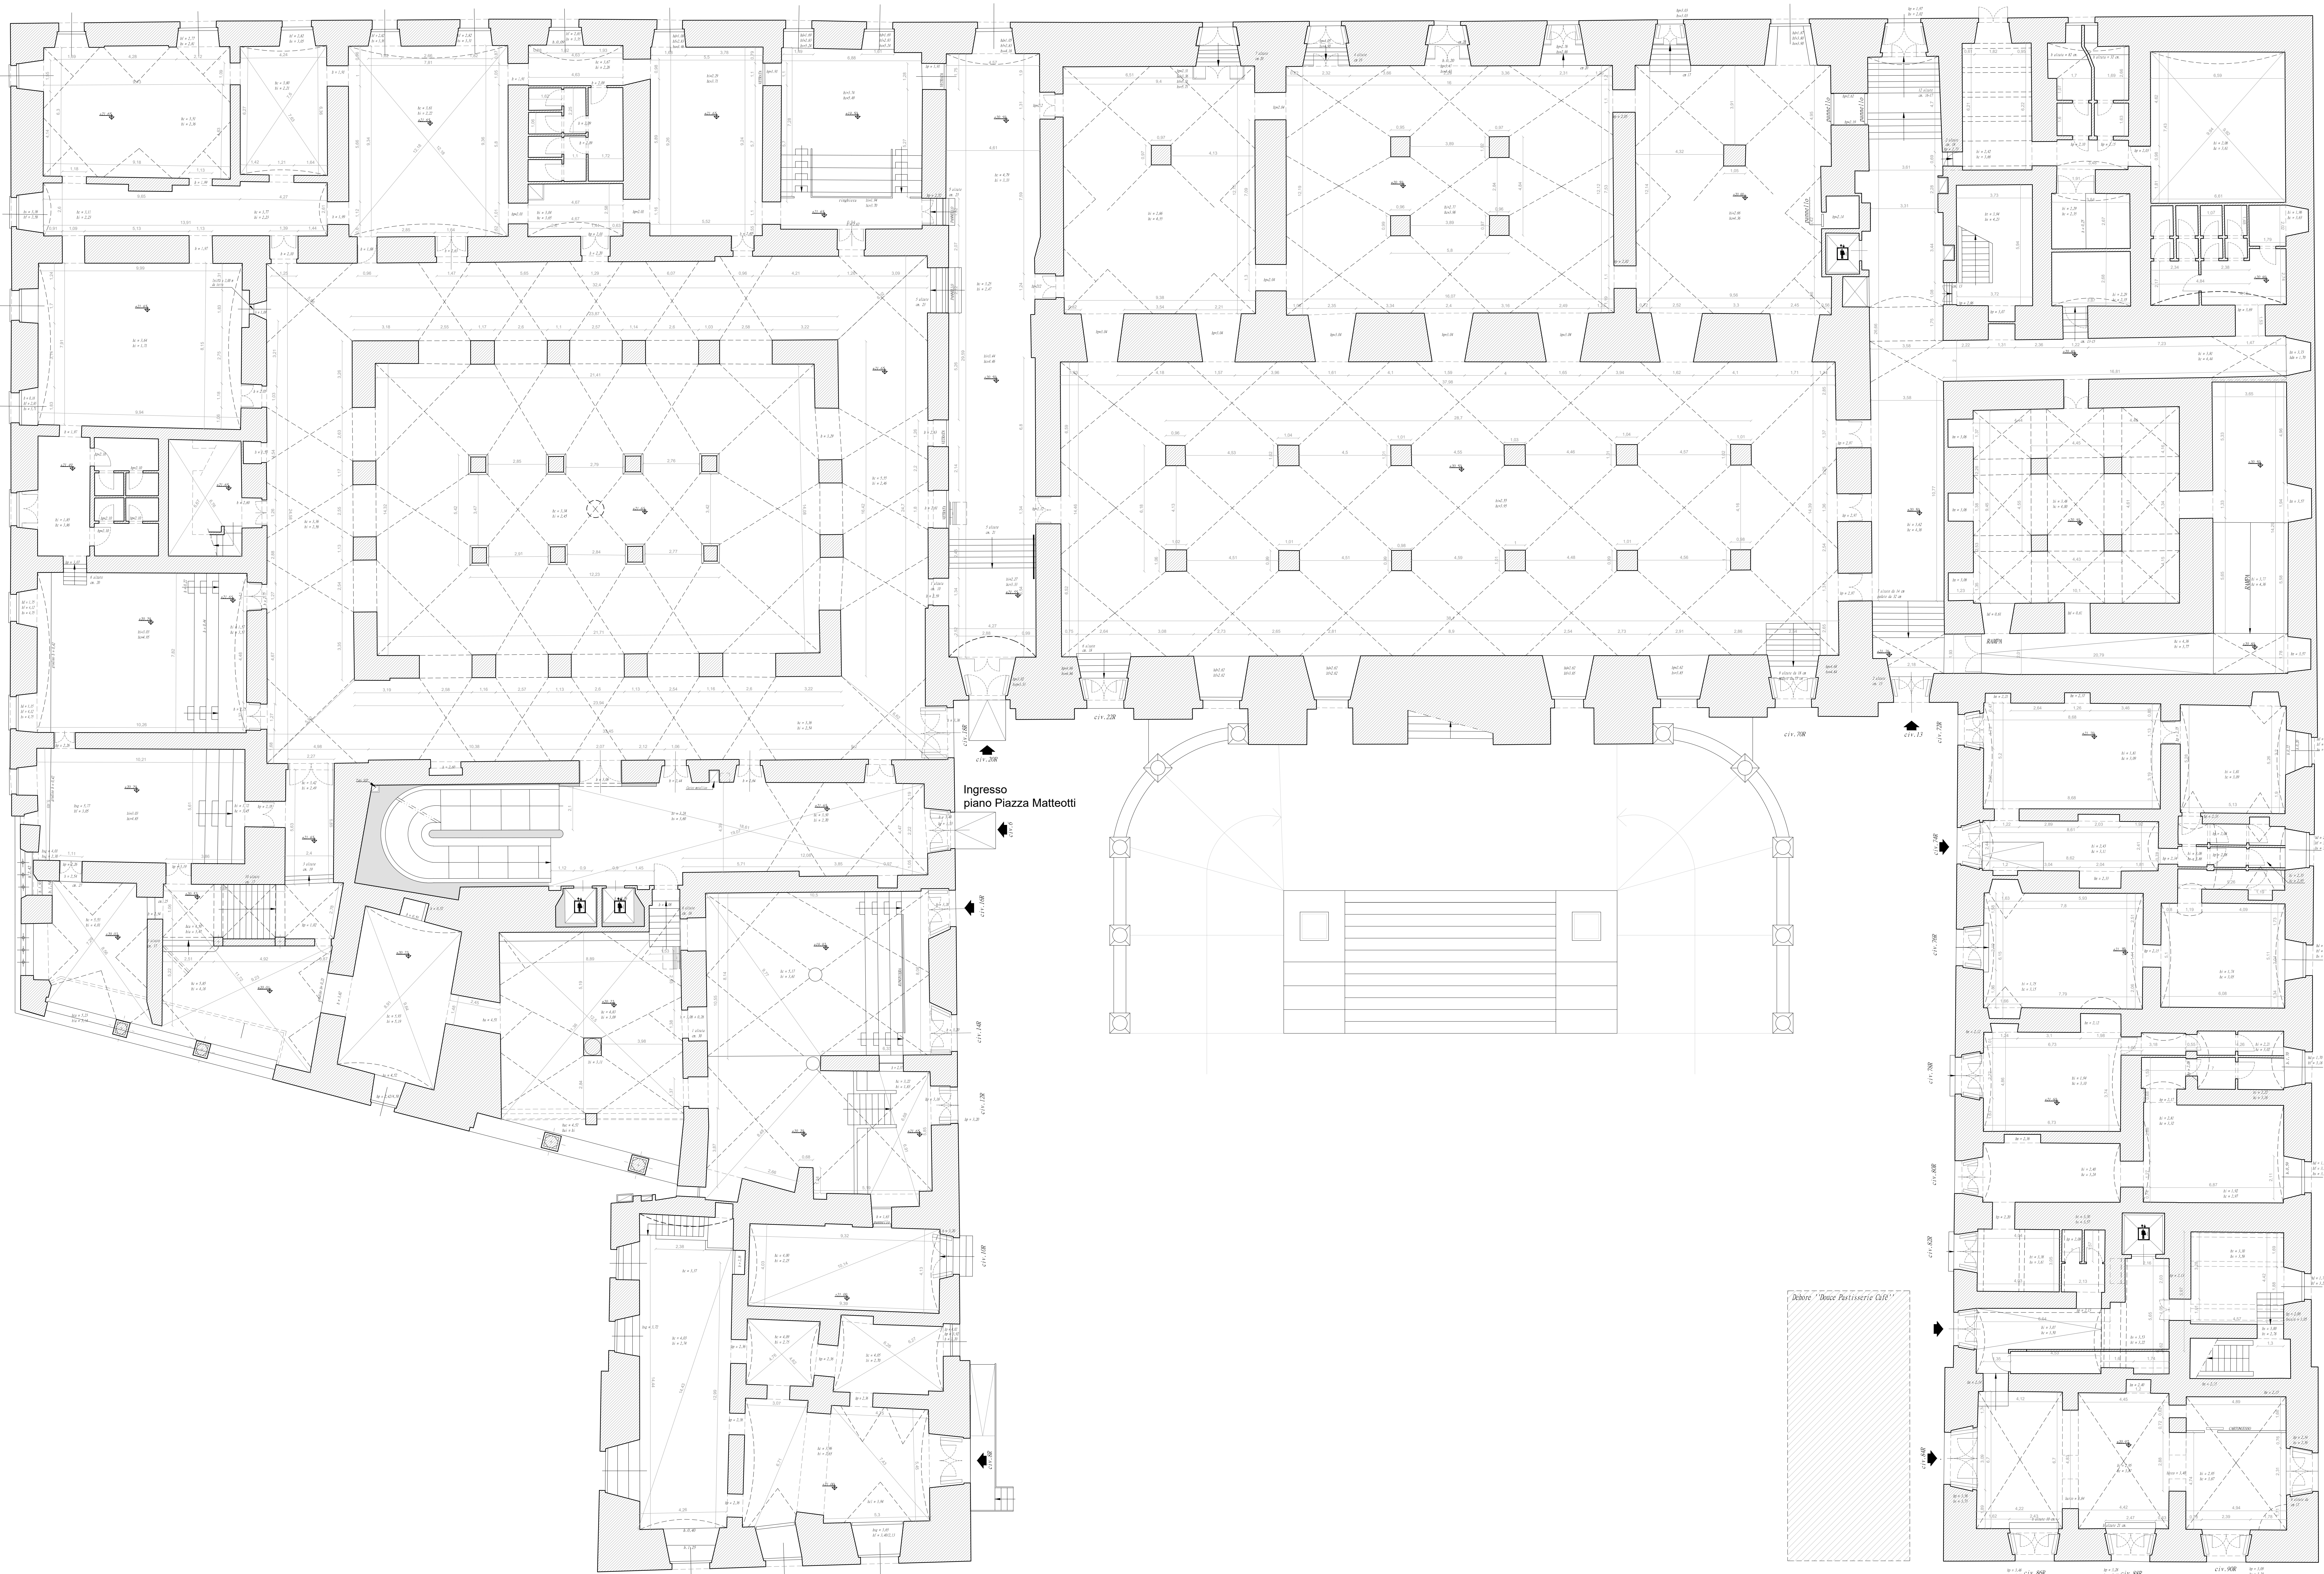




**Palazzo Ducale**  
 Fondazione per la Cultura

Piazza Matteotti 9, 16123 Genova  
 Responsabili del Procedimento: Ornella Borghello

Progettista incaricato: ARCH. ANDREA MARTINUZZI  
 Via Trapani 8, 16128 Genova

Coordinamento: arch. Andrea Martinuzzi      Rilevi e indagini: arch. Davide Ghinatti  
 Progetto architettonico: arch. Andrea Martinuzzi      arch. Luca Drago  
 arch. Alessandro Giacomini

Opera: **PIANO STRATEGICO PER L'ELIMINAZIONE DELLE BARRIERE ARCHITETTONICHE**  
 P.E.S.A. Palazzo Ducale Genova  
 P.N.R.R. M1C3 strategia LC Cultura 4.0




Indirizzo: Piazza Matteotti 9, 16123 Genova      Documento: PEBA-Ri- T04      Rev: 00

Titolo: **Stato di fatto - Rilevo geometrico - Pianta piano Piazza Matteotti**

Data	Scala	Redatto	Verificato	Modificato	Approvato	Filenome
Febbraio 2025	1:100	---	---	---	---	bureau PEBA-Ri

Revisioni:	Data	Redatto	Approvato	Note / Visto
01				

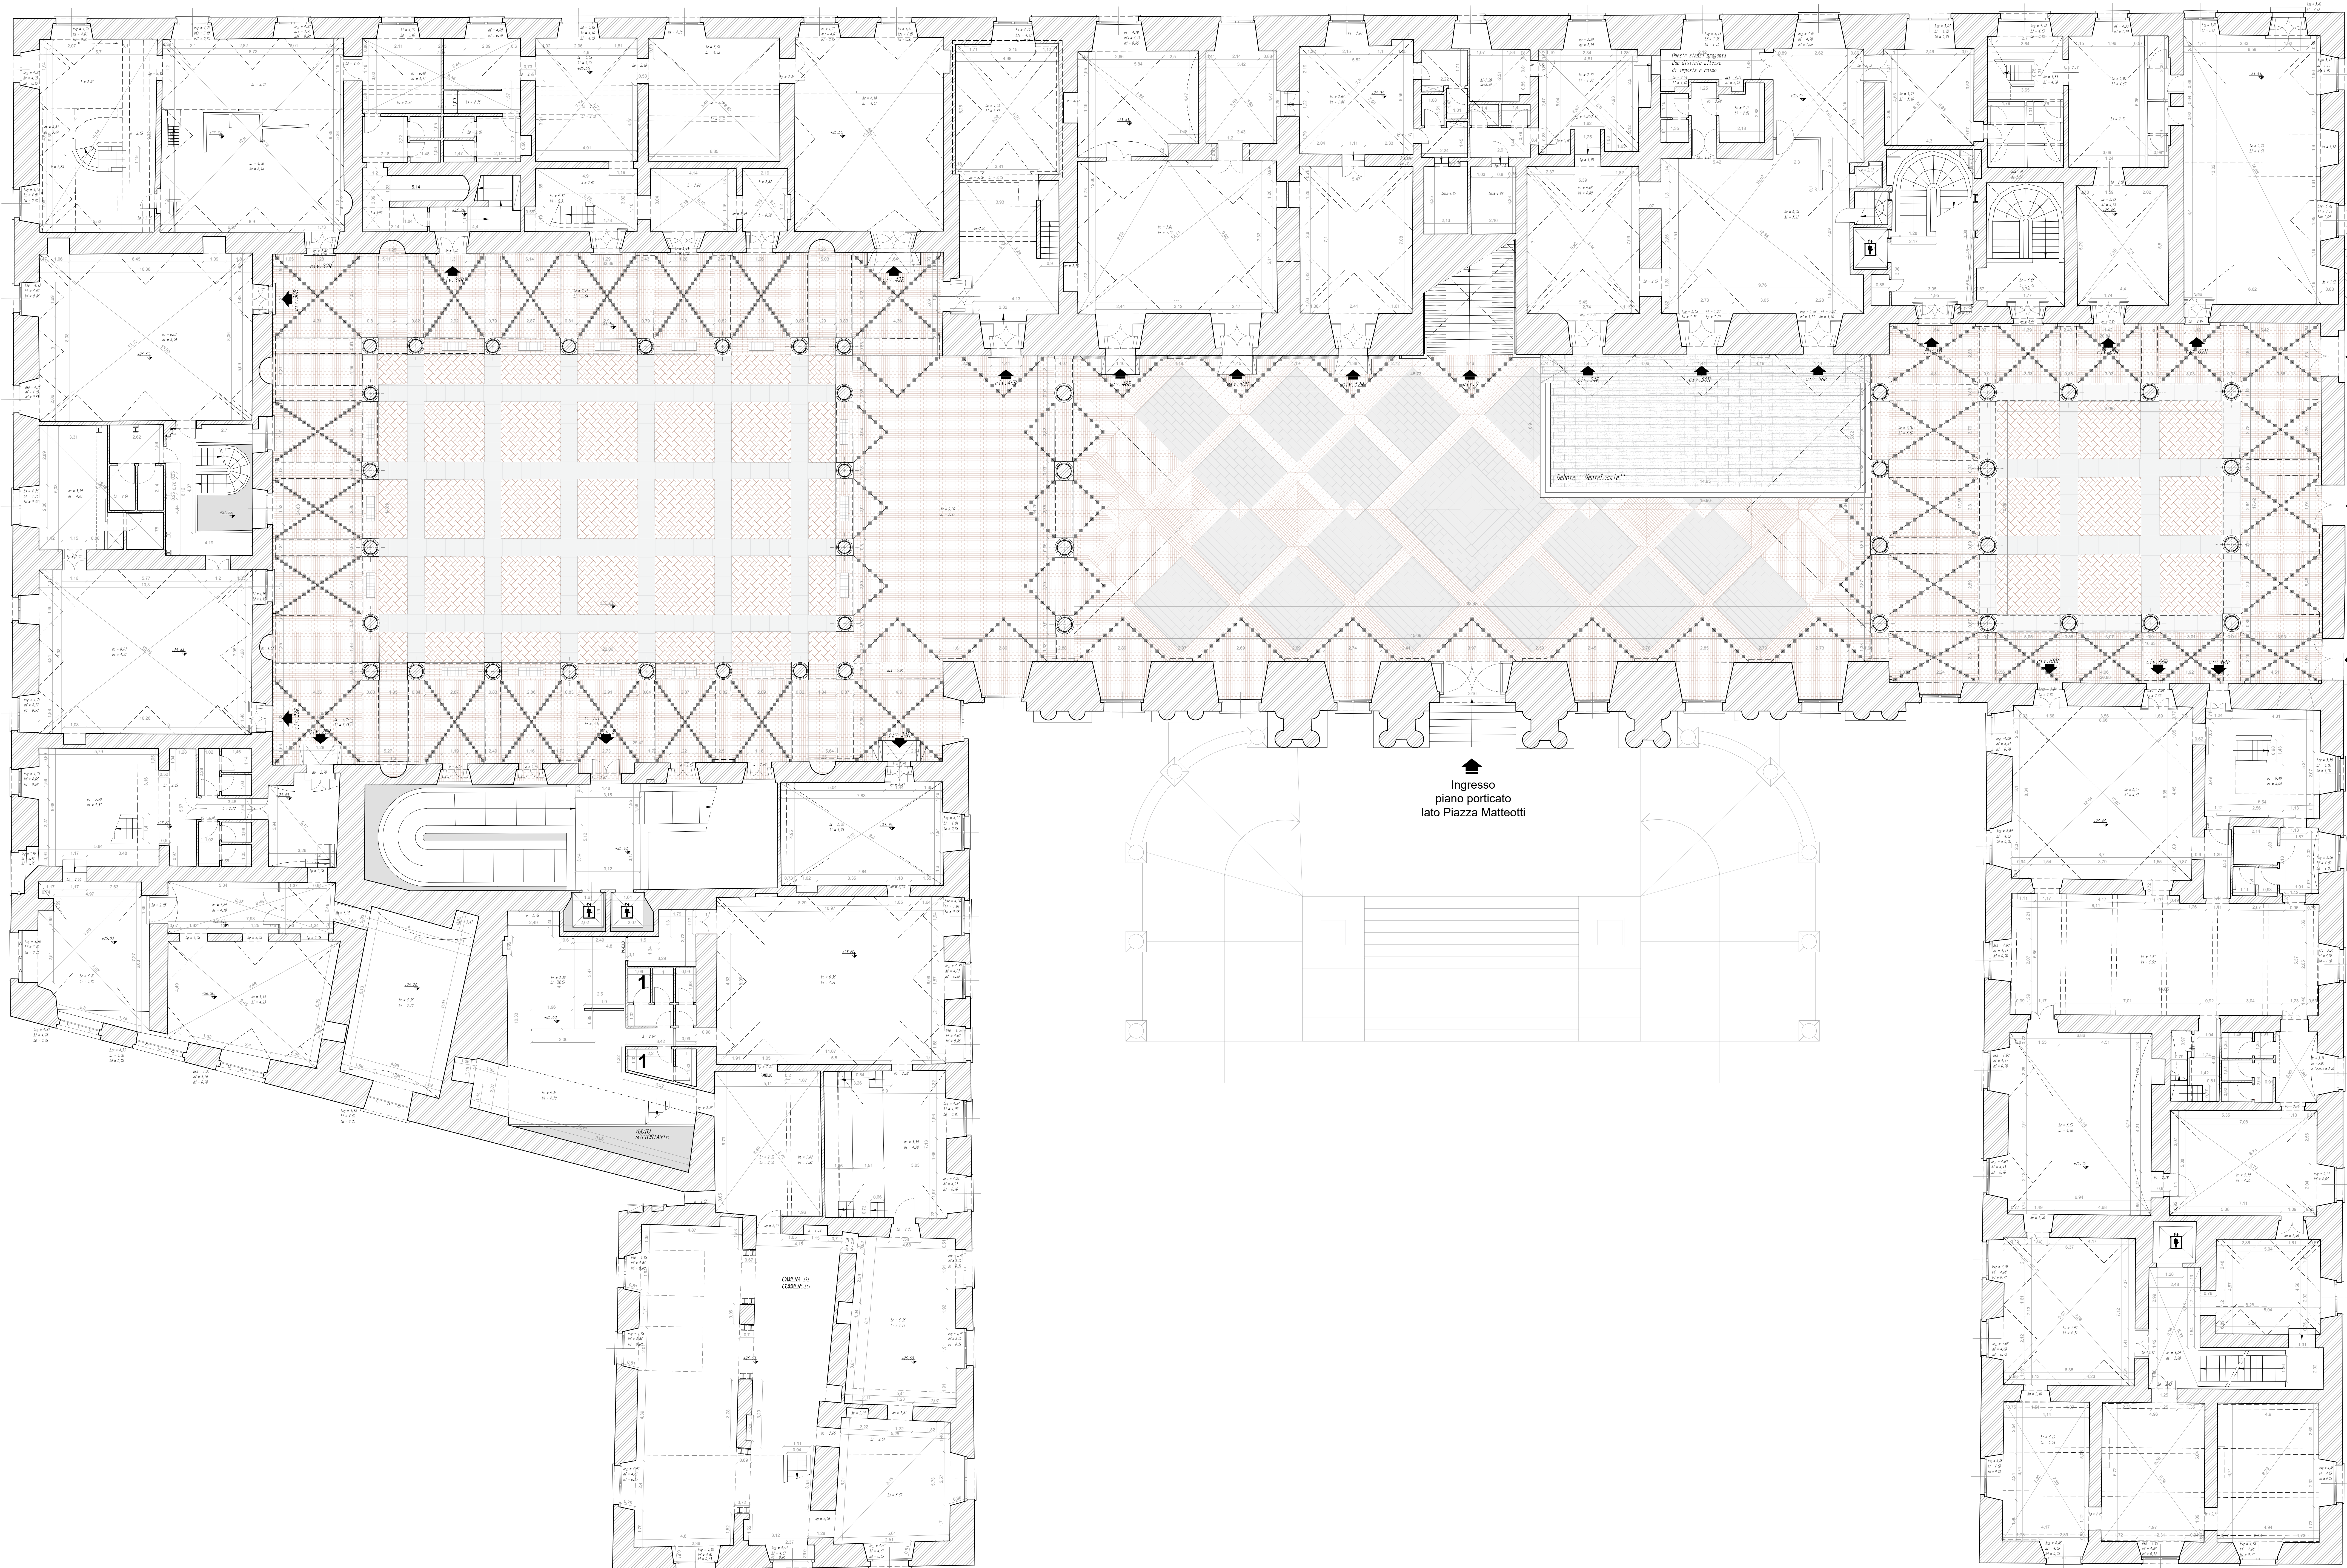

Ingresso piano porticato lato Piazza DeFerrari

Ingresso piano porticato lato Piazza Matteotti

Finanziato dall'Unione europea NextGenerationEU

**Palazzo Ducale**  
Fondazione per la Cultura

Piazza Matteotti 9, 16123 Genova


Responsabili del Procedimento: Ornella Borghello

Progettista incaricato: ARCH. ANDREA MARTINUZZI  
Via Truggia 8 - 16128 Genova

Coordinamento: arch. Andrea Martinuzzi

Progetto architettonico: arch. Andrea Martinuzzi

Operà: **PIANO STRATEGICO PER L'ELIMINAZIONE DELLE BARRIERE ARCHITETTONICHE**  
P.E.S.A. Palazzo Ducale Genova  
P.N.R.R. M1C3 strategia LC Cultura 4.0



**Genova**  
Palazzo Ducale



arch. Davide Ghinatti  
arch. Luca Drago  
arch. Alessandro Giacomini

Indirizzo: Piazza Matteotti 9, 16123 Genova

Livello di progettazione: PEBA

Titolo: Stato di fatto - Rilievo geometrico - Pianta piano porticato


Data: Febbraio 2025


Revisioni:

nr	Data	Redatto	Approvato	Note / Visto

Documento: PEBA-Ri- T05

Rev: 00



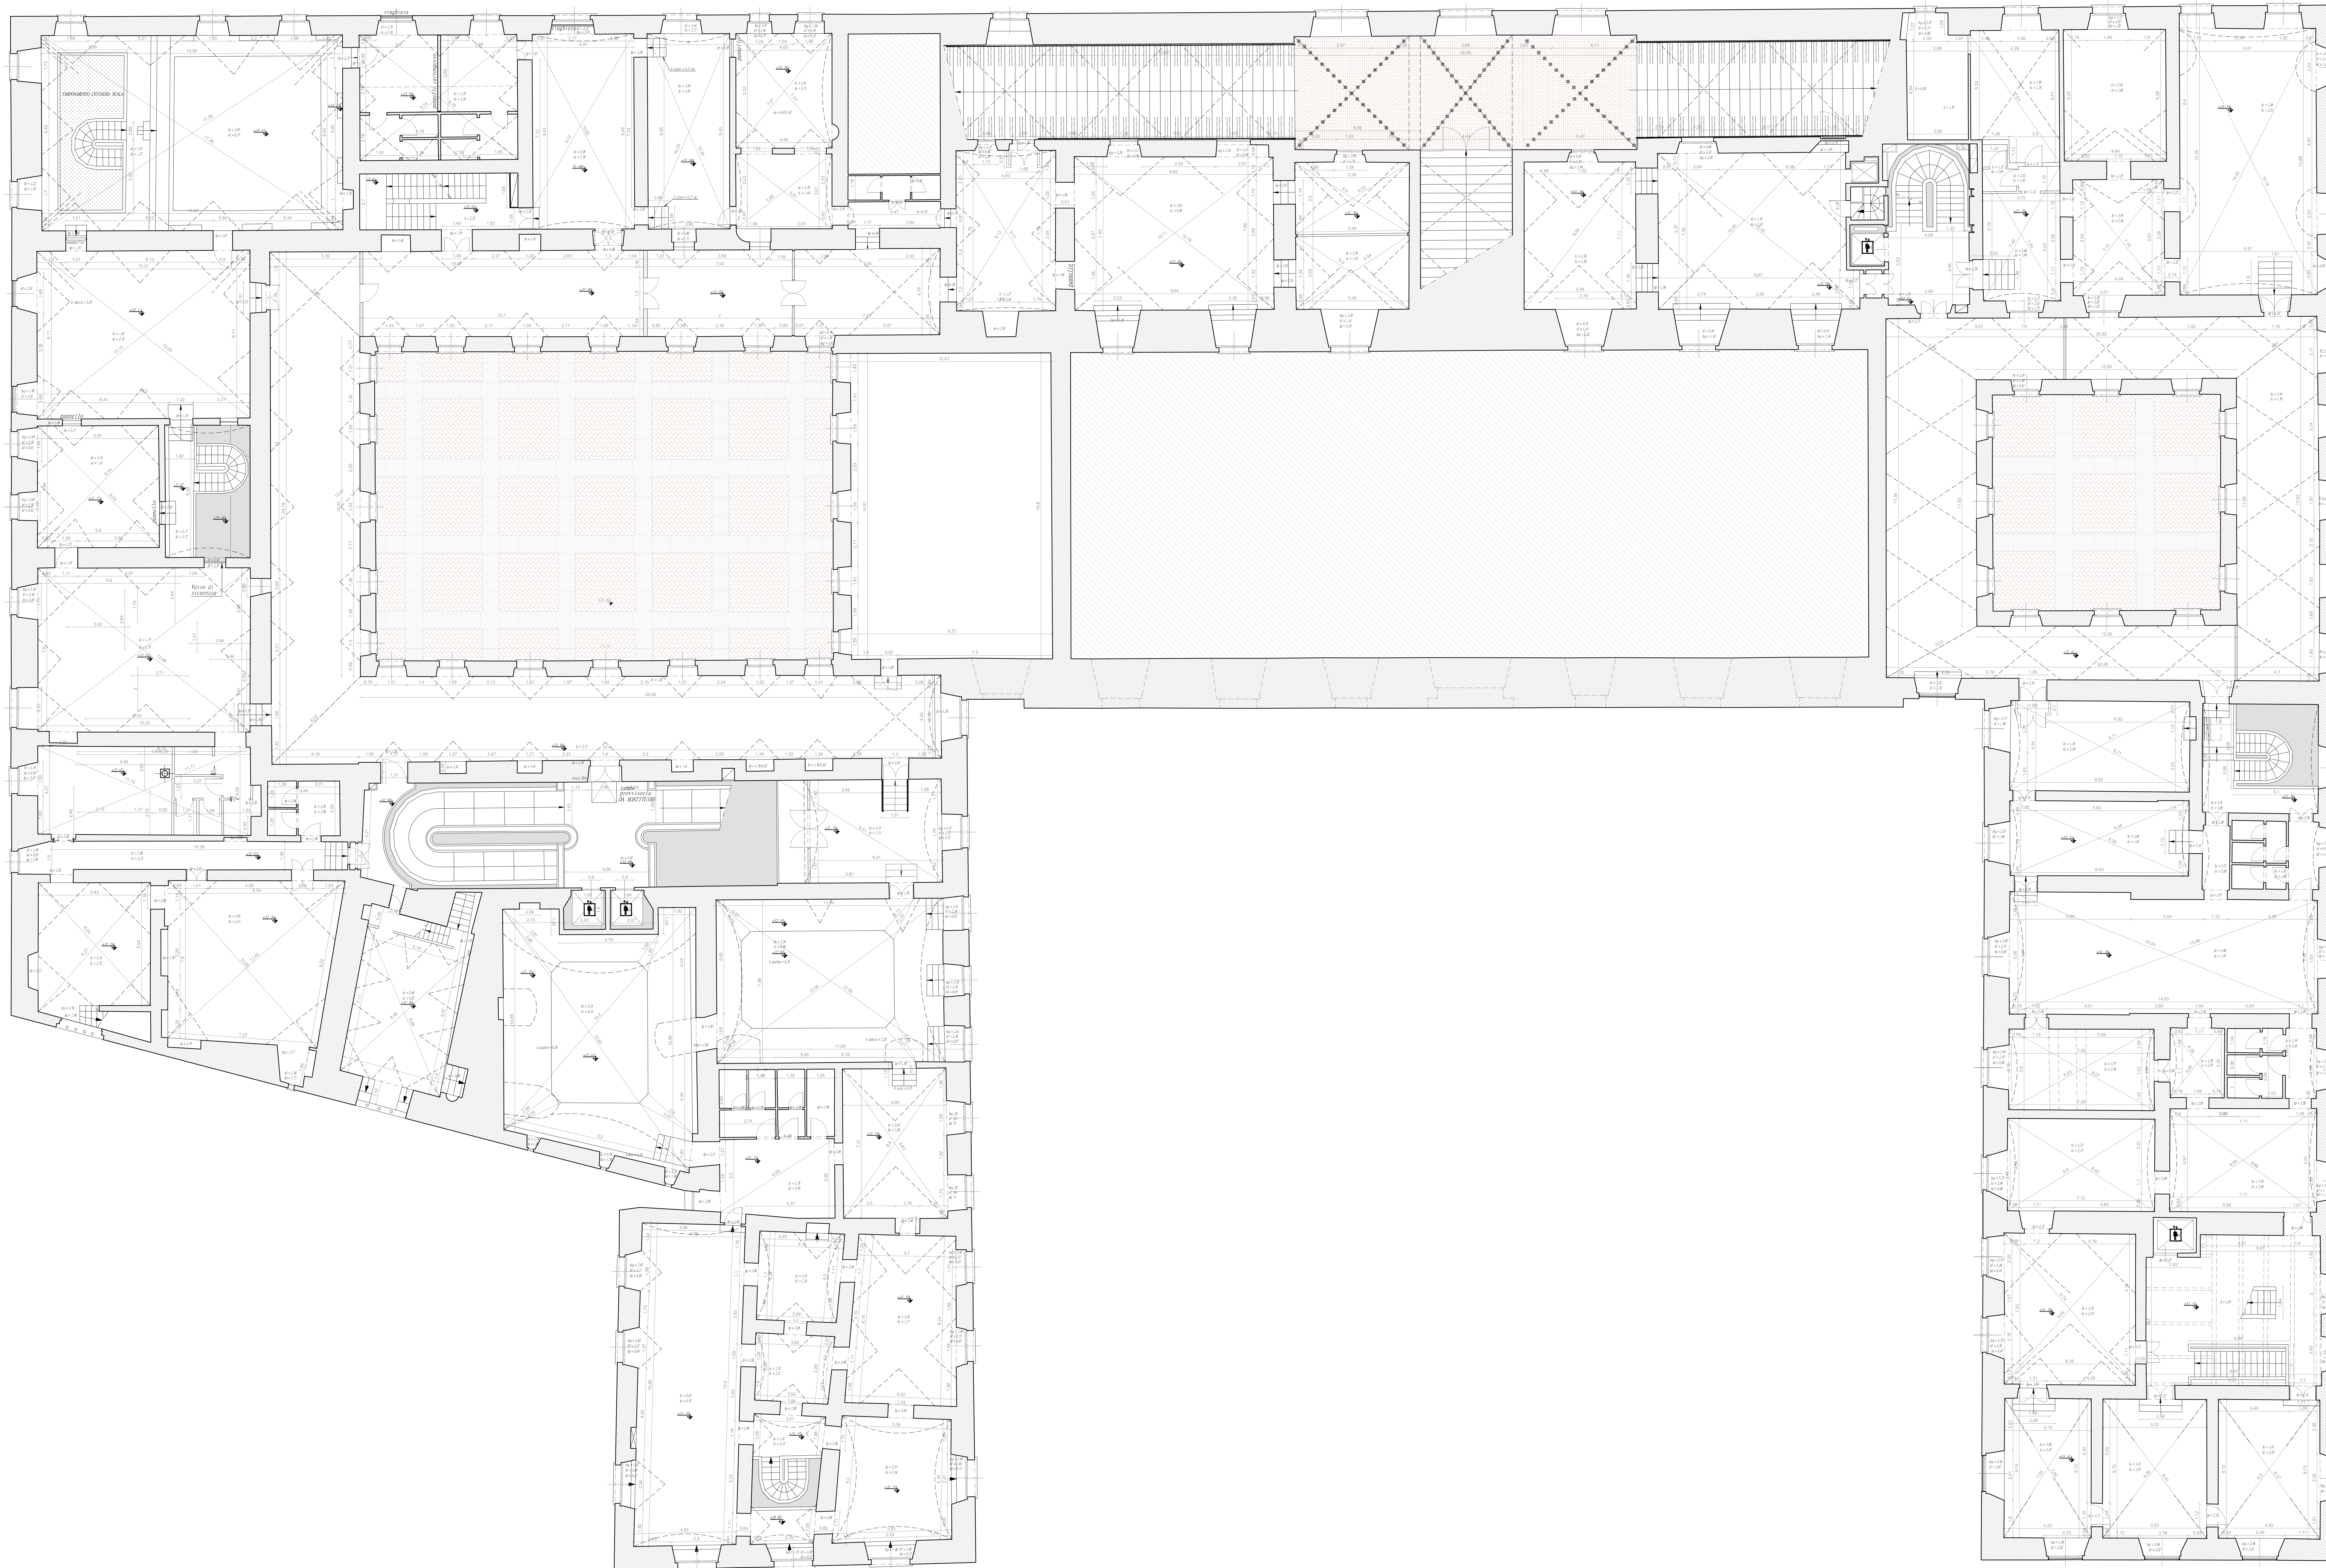

Finanziato dall'Unione europea NextGenerationsEU

**Palazzo Ducale**  
Fondazione per la Cultura

Piazza Matteotti 9, 16123 Genova

Responsabili del Procedimento: Ornella Borghello

Progettista incaricato: ARCH. ANDREA MARTINUZZI  
Via Trapani 8 - 16128 Genova

Coordinamento: arch. Andrea Martinuzzi

Progetto architettonico: arch. Andrea Martinuzzi



COMUNE DI GENOVA



Genova Palazzo Ducale



archHam

Rilevi e indagini: arch. Davide Ghinatti  
arch. Luca Drago  
arch. Alessandro Giacomin

Opera: **PIANO STRATEGICO PER L'ELIMINAZIONE DELLE BARRIERE ARCHITETTONICHE**  
P.E.B.A. Palazzo Ducale Genova  
P.N.R.R. M1C3 strategia 1.0 Cultura 4.0



Indirizzo: Piazza Matteotti 9, 16123 Genova


Livello di progettazione: PEBA

Documento: PEBA-Ri- T06


Rev: 00

Titolo: Stato di fatto - Rilevo geometrico - Pianta piano nobile ammezzato

Data	Scala	Redatto	Verificato	Modificato	Approvato	Filenome
Febbraio 2025	1:100	---	---	---	---	buon PEBA-Ri
Revisioni:	nr	Data	Redatto	Approvato	Note / Visto	

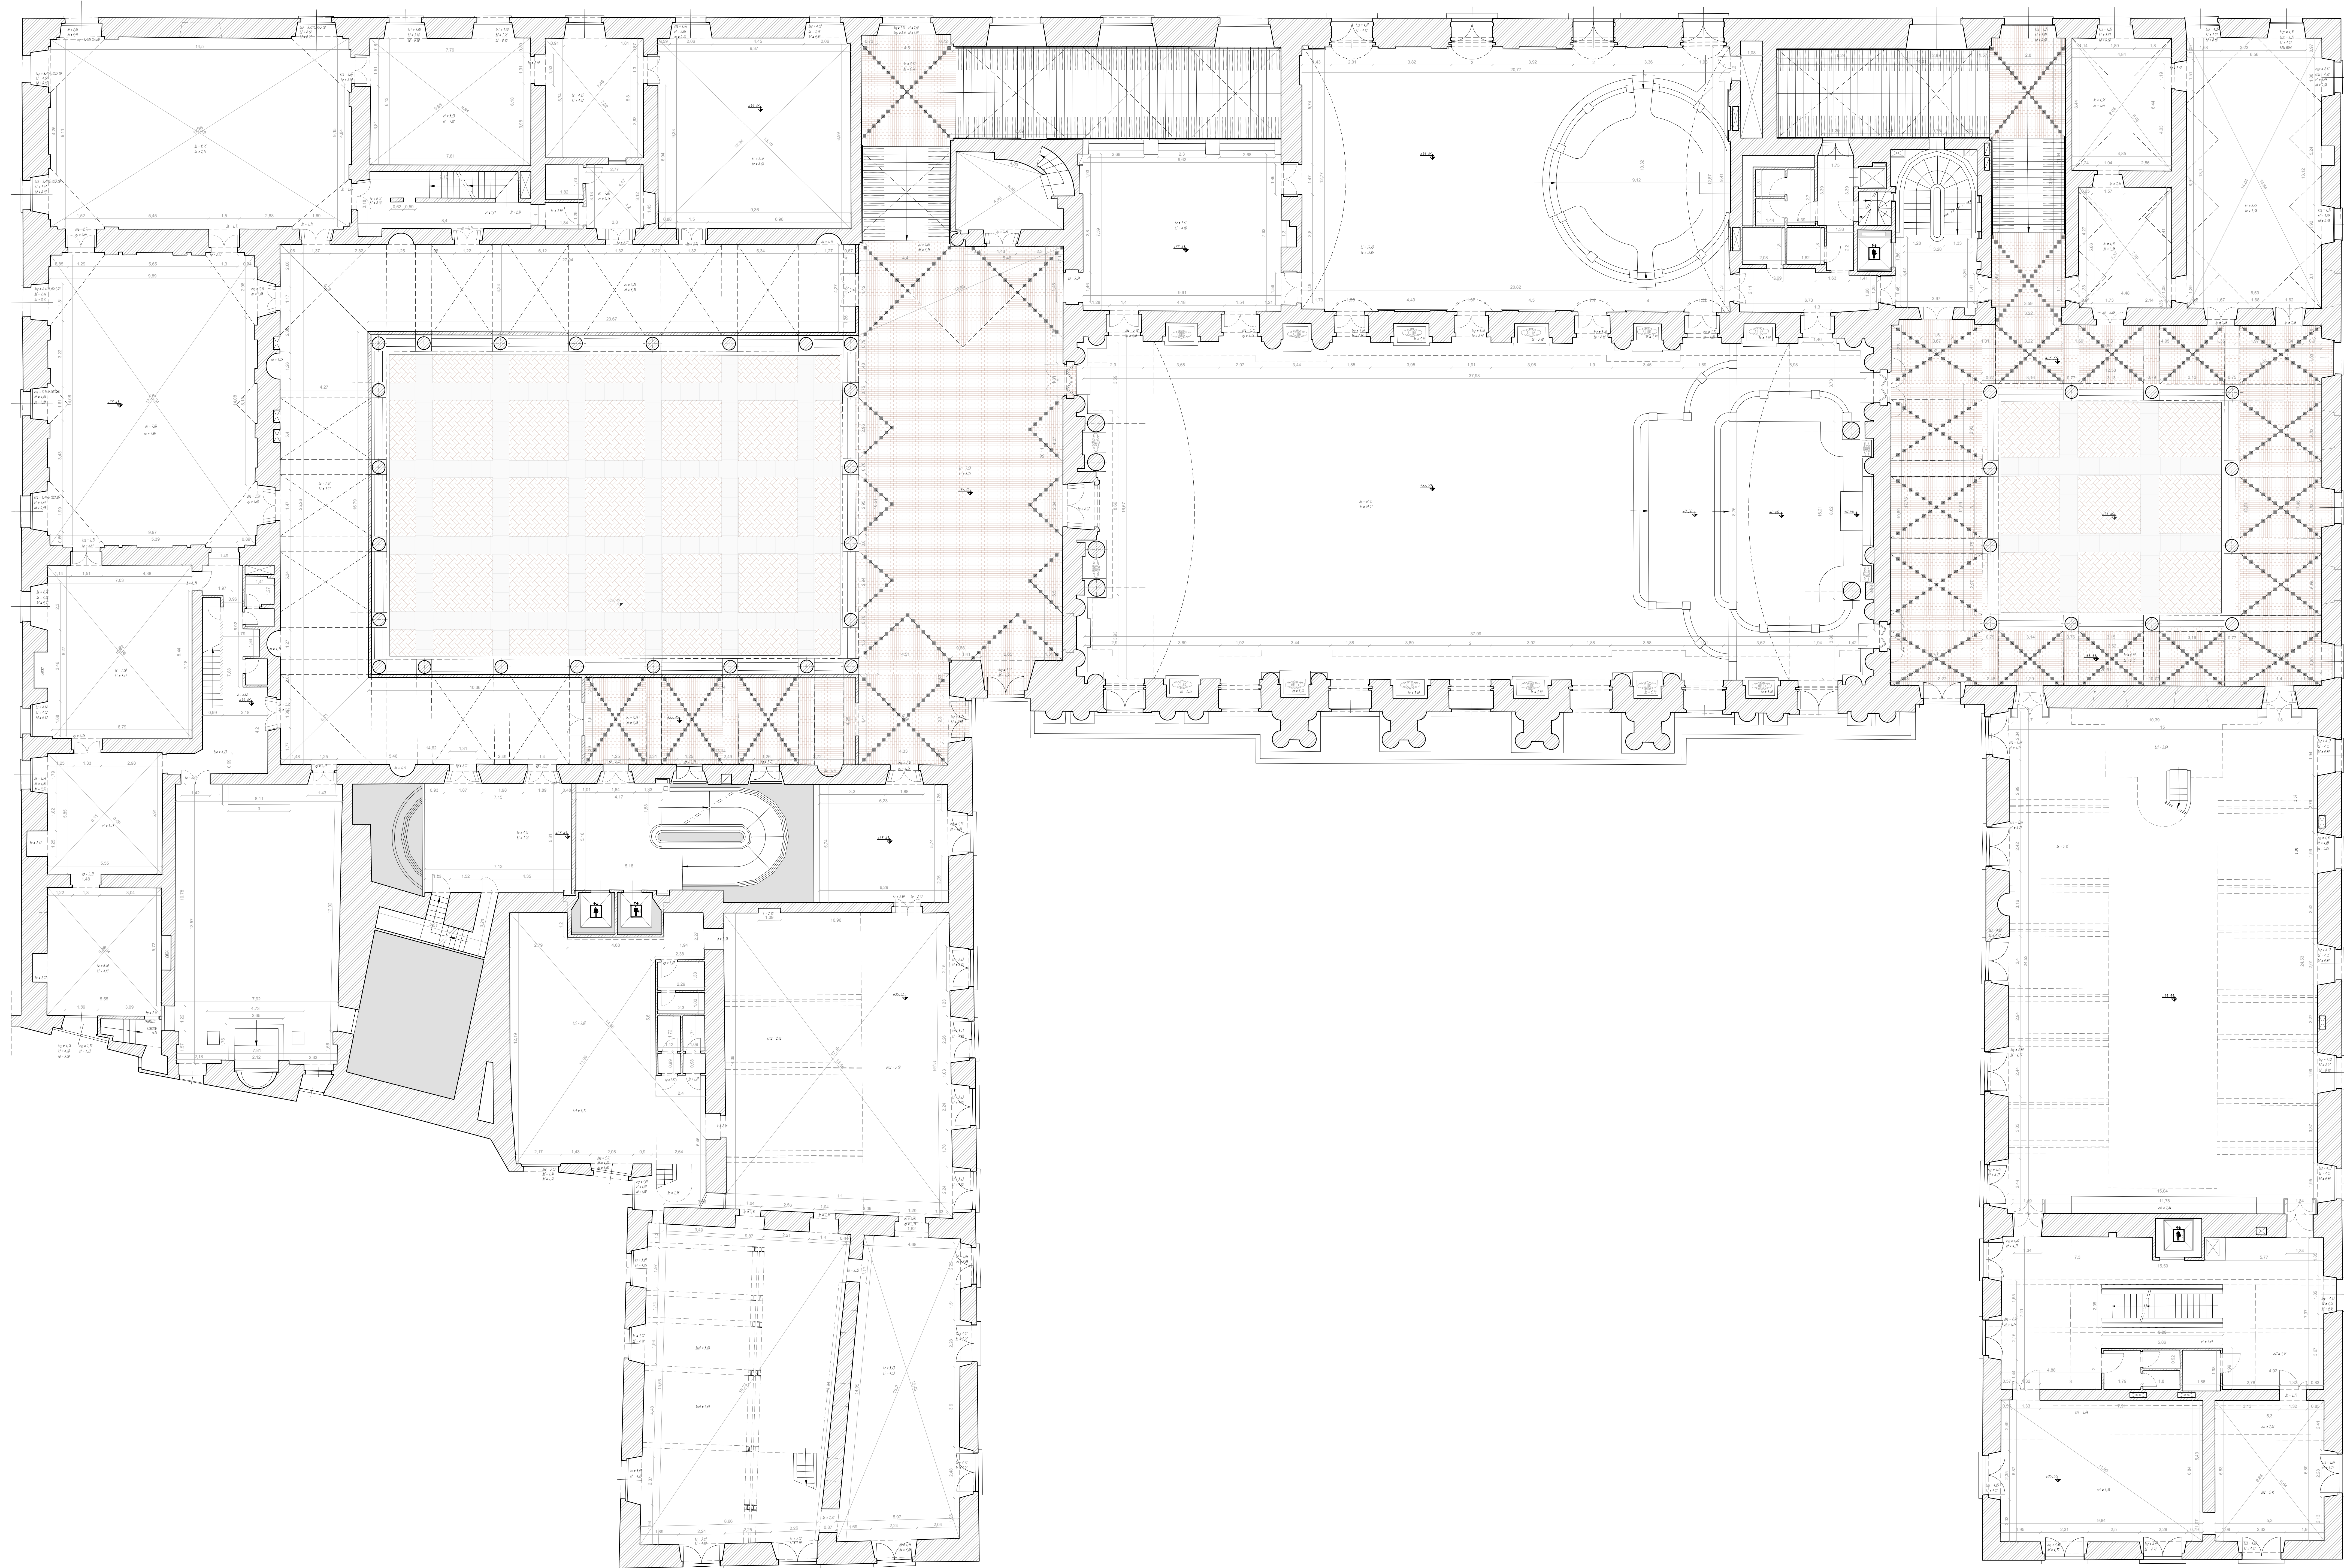

<p><b>Palazzo Ducale</b>          Fondazione per la Cultura</p>																															
<p>Progettista incaricato: <b>ARCH. ANDREA MARTINUZZI</b>          Via Trapani 8 - 16128 Genova</p>																															
<p>Coordinamento: arch. Andrea Martinuzzi</p>		<p>Rilevi e indagini: arch. Davide Ghinatti          arch. Luca Drago          arch. Alessandro Giacomini</p>																													
<p>Opera: <b>PIANO STRATEGICO PER L'ELIMINAZIONE DELLE BARRIERE ARCHITETTONICHE</b>          P.E.S.A. Palazzo Ducale Genova          P.N.R.R. M1C3 strategia 1.2 Cultura 4.0</p>																															
<p>Indirizzo: Piazza Matteotti 9, 16123 Genova</p>		<p>Documento: <b>PEBA-Ri- T07</b></p>																													
<p>Titolo: <b>Stato di fatto - Rilevo geometrico - Pianta piano nobile</b></p>																															
<table border="1"> <thead> <tr> <th>Data</th> <th>Scala</th> <th>Redatto</th> <th>Verificato</th> <th>Modificato</th> <th>Approvato</th> <th>Filenome</th> </tr> </thead> <tbody> <tr> <td>Febbraio 2025</td> <td>1:100</td> <td>---</td> <td>---</td> <td>---</td> <td>---</td> <td>buca - PEBA-Ri</td> </tr> <tr> <td>Revisioni:</td> <td>Data</td> <td>Redatto</td> <td>Approvato</td> <td>Note / Visto</td> <td colspan="2"></td> </tr> <tr> <td>nr</td> <td></td> <td></td> <td></td> <td></td> <td colspan="2"></td> </tr> </tbody> </table>				Data	Scala	Redatto	Verificato	Modificato	Approvato	Filenome	Febbraio 2025	1:100	---	---	---	---	buca - PEBA-Ri	Revisioni:	Data	Redatto	Approvato	Note / Visto			nr						
Data	Scala	Redatto	Verificato	Modificato	Approvato	Filenome																									
Febbraio 2025	1:100	---	---	---	---	buca - PEBA-Ri																									
Revisioni:	Data	Redatto	Approvato	Note / Visto																											
nr																															

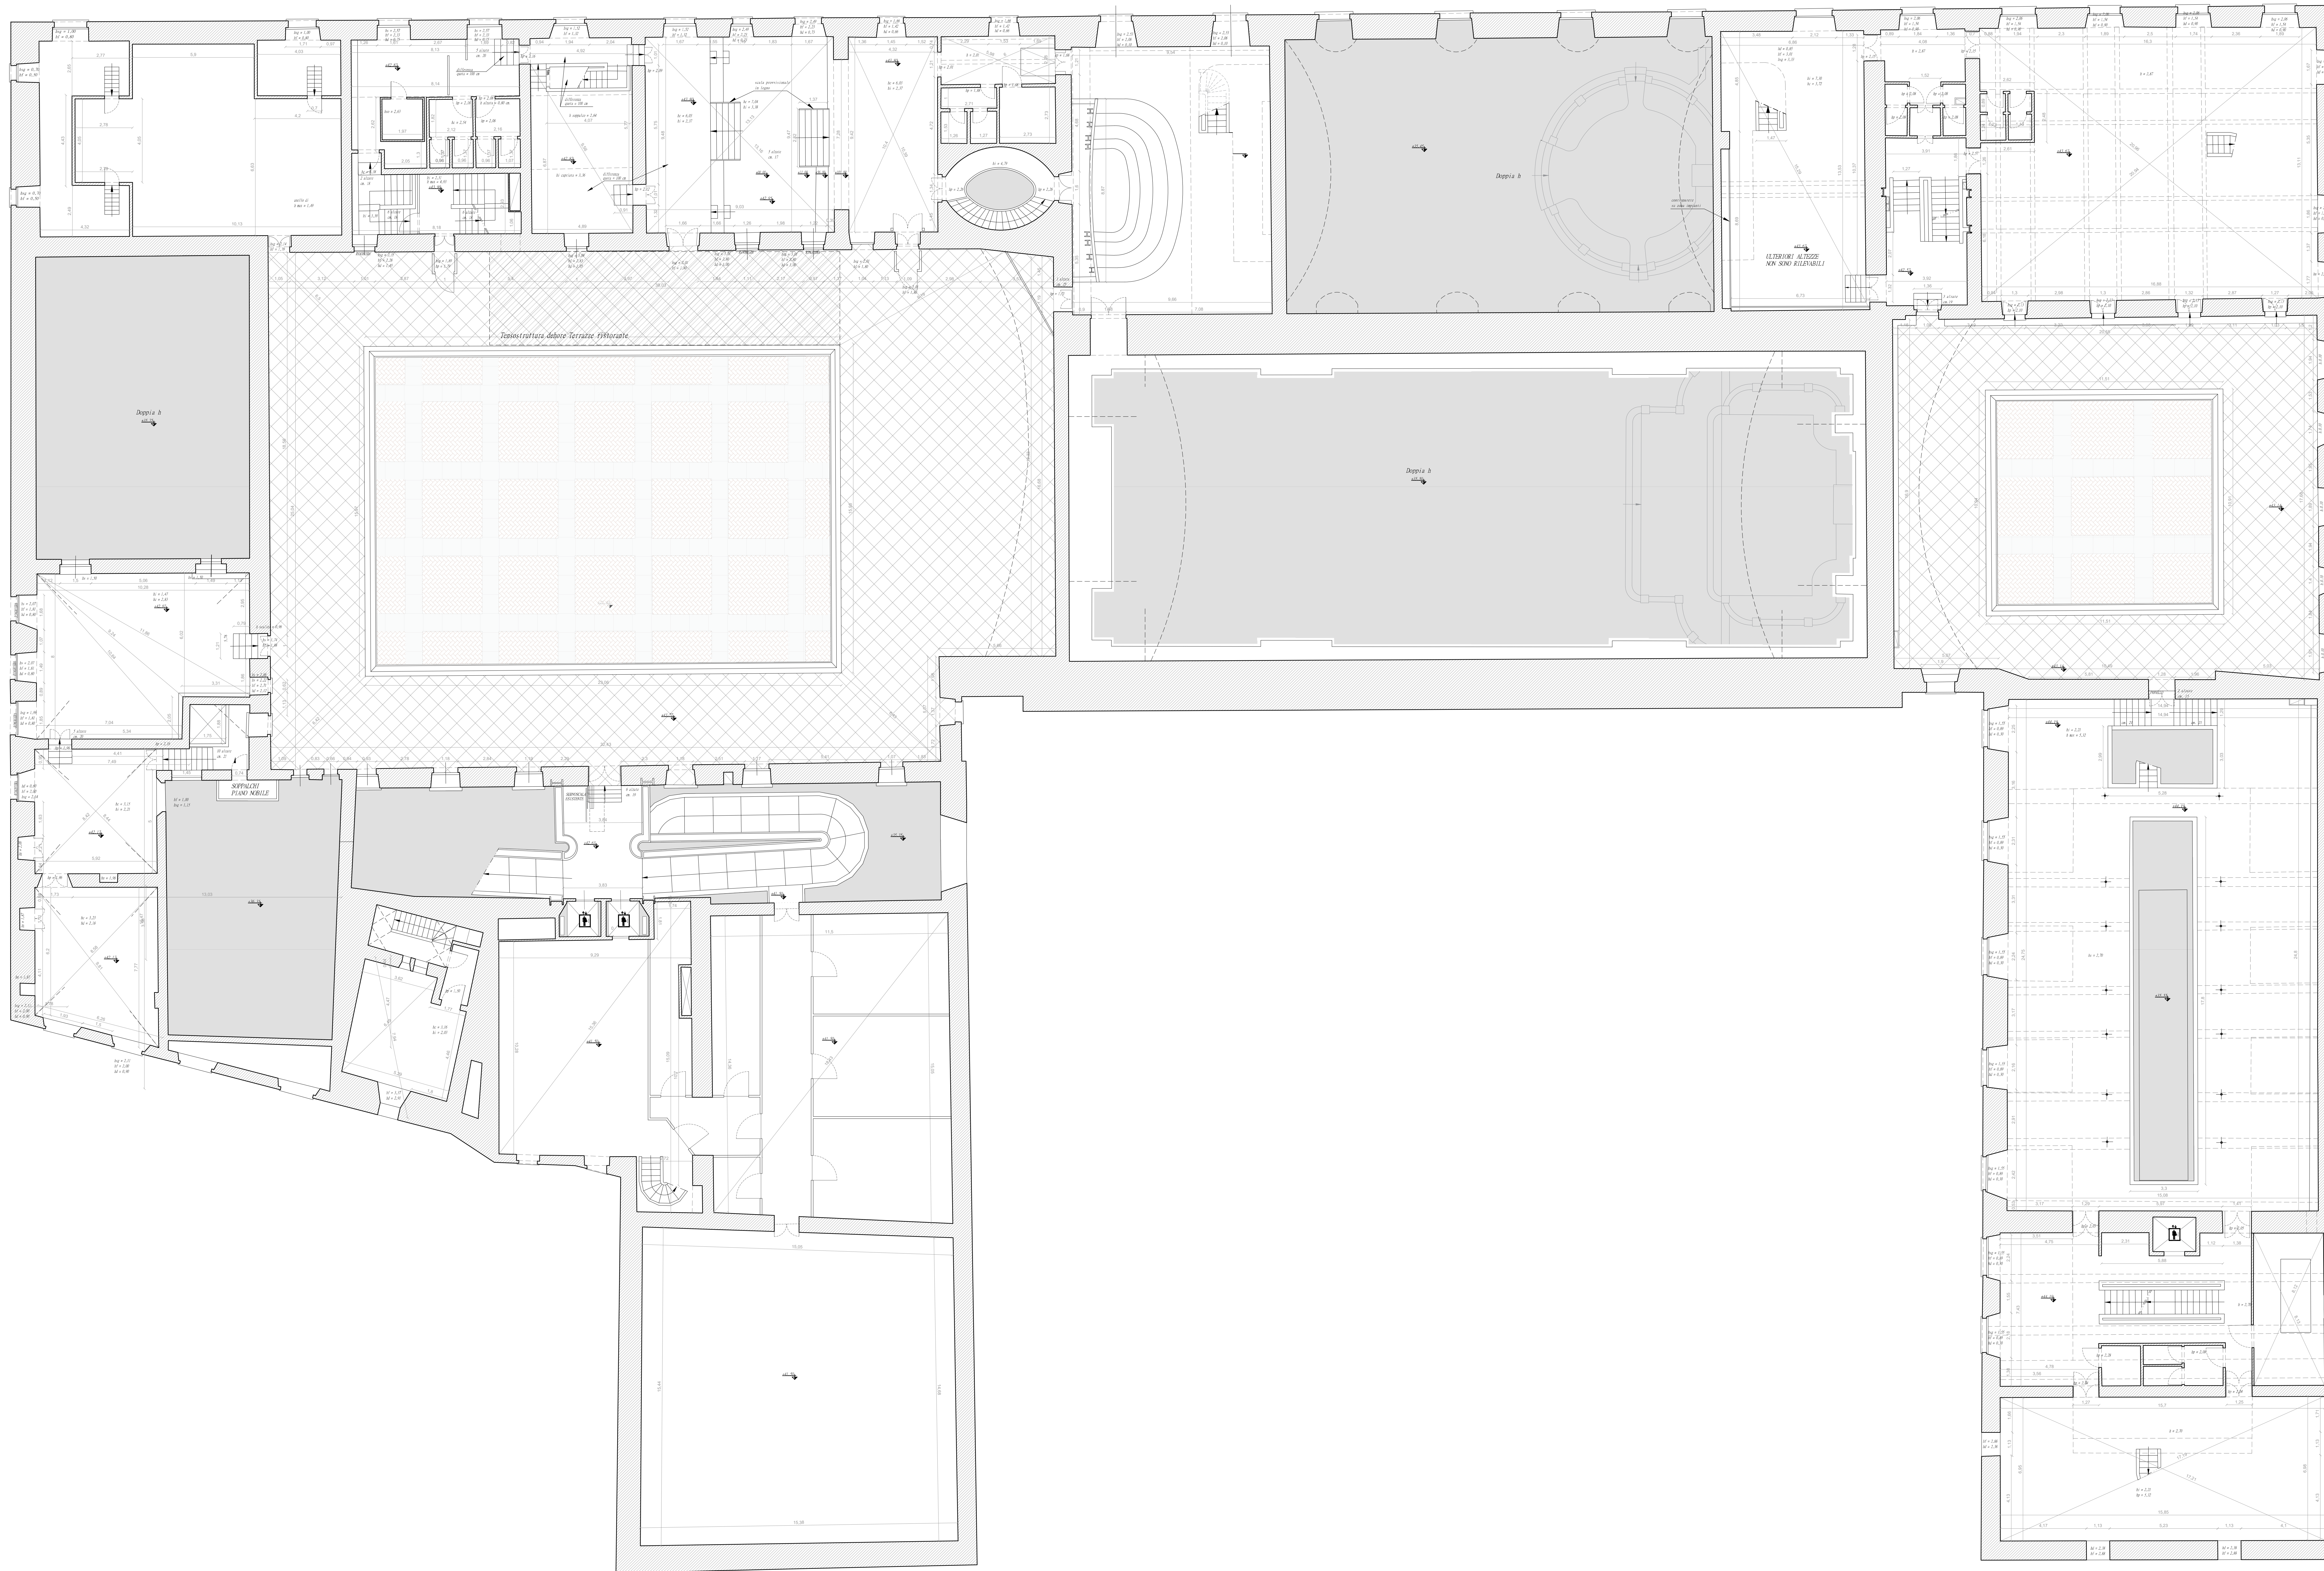


 Finanziato dall'Unione europea  
 NextGenerationEU


 COMUNE DI GENOVA

**Palazzo Ducale**  
 Fondazione per la Cultura  
 Piazza Matteotti 9, 16123 Genova  
 Responsabili del Procedimento: Ornella Borghello

Progettista incaricato: ARCH. ANDREA MARTINUZZI  
 Via Trapani 8 - 16128 Genova

Coordinamento: arch. Andrea Martinuzzi  
 Progetto architettonico: arch. Andrea Martinuzzi

Rilevi e indagini: arch. Davide Ghinatti  
 arch. Luca Drago  
 arch. Alessandro Giacomin


Opera: **PIANO STRATEGICO PER L'ELIMINAZIONE DELLE BARRIERE ARCHITETTONICHE**  
 P.E.B.A. Palazzo Ducale Genova  
 P.N.R. M1C3 strategia 1.2 Cultura 4.0

Indirizzo: Piazza Matteotti 9, 16123 Genova  
 Livello di progettazione: PEBA  
 Documento: PEBA-Ri - T08  
 Rev: 00

Titolo: **Stato di fatto - Rilevo geometrico - Pianta piano terrazzi**

Data	Scala	Redatto	Verificato	Modificato	Approvato	Firma
Febbraio 2025	1:100	---	---	---	---	buon PEBA-Ri
Revisioni:	Data	Redatto	Approvato	Note / Visto		
01						



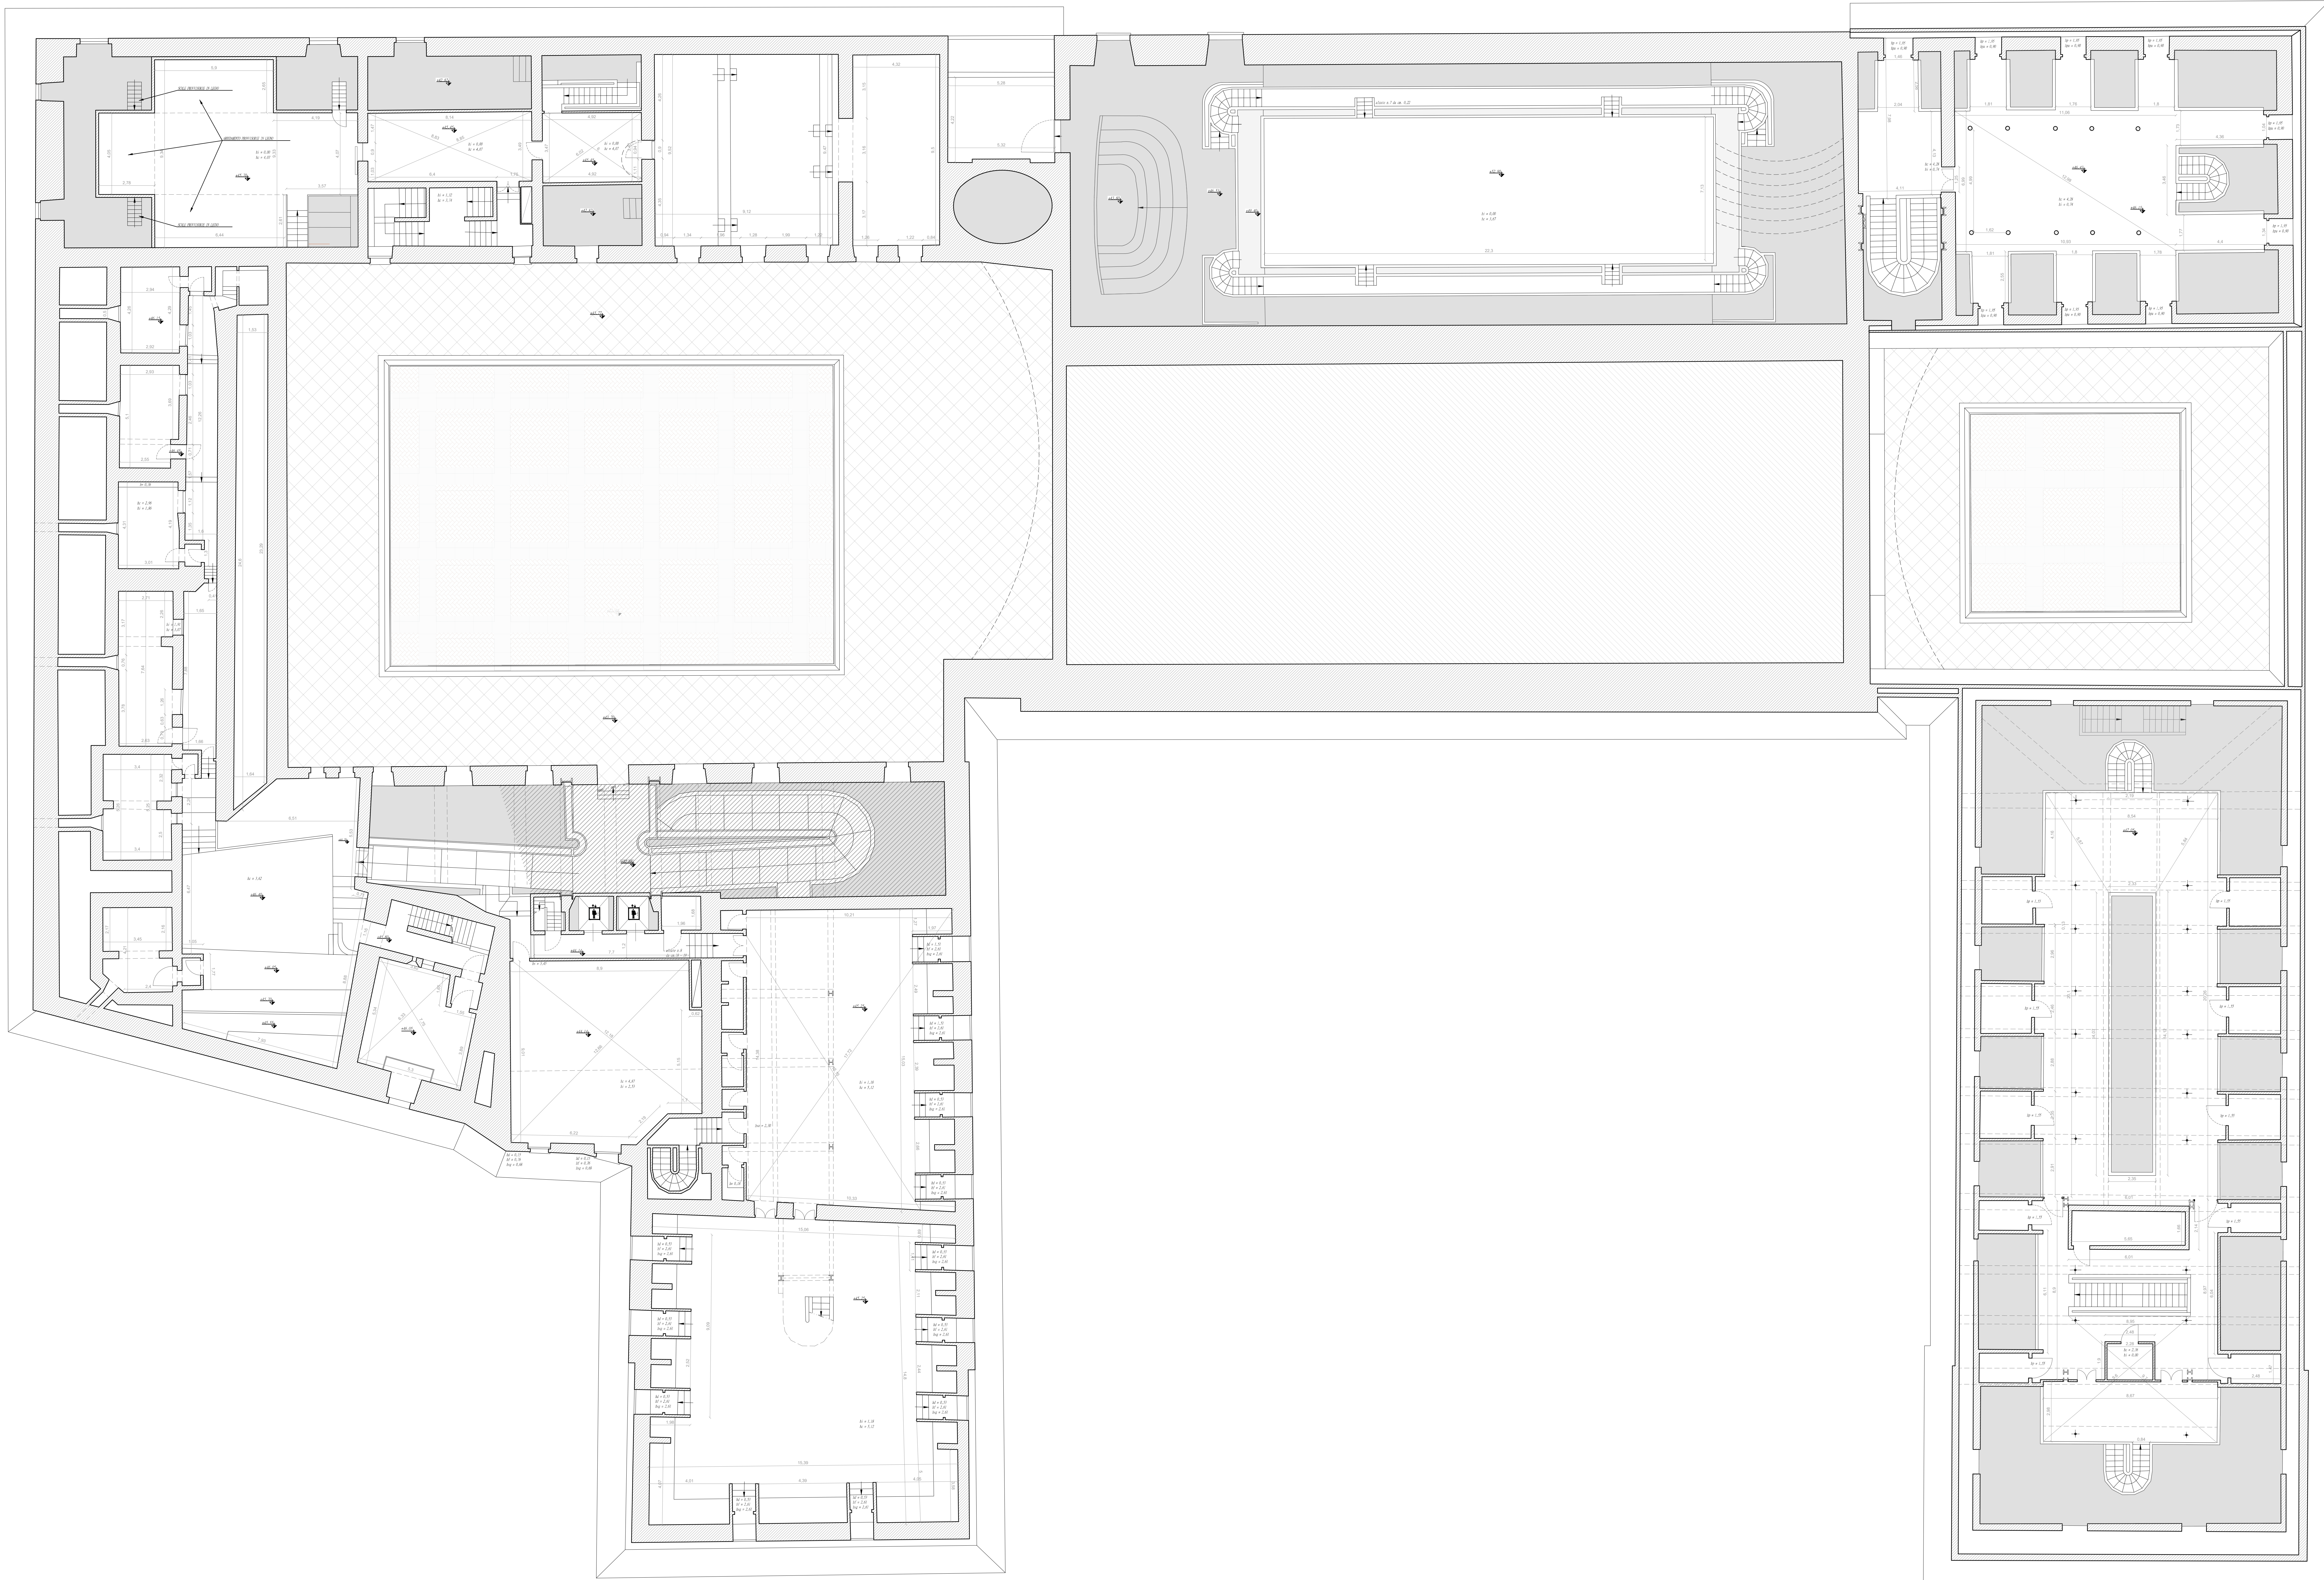

Finanziato dall'Unione europea  
NextGenerationsEU

COMUNE DI GENOVA

Palazzo Ducale  
Fondazione per la Cultura

Piazza Matteotti 9, 16123 Genova  
Responsabili del Procedimento: Ornella Borghello

Progettista incaricato: ARCH. ANDREA MARTINUZZI  
Via Trapani 8 - 16128 Genova

Coordinamento: arch. Andrea Martinuzzi      Rilevi e indagini: arch. Davide Ghinatti  
Progetto architettonico: arch. Andrea Martinuzzi      arch. Luca Drago      arch. Alessandro Giacomin



Opera: **PIANO STRATEGICO PER L'ELIMINAZIONE DELLE BARRIERE ARCHITETTONICHE**  
P.E.B.A. Palazzo Ducale Genova  
P.N.R.R. M1C3 strategia 1.2 Cultura 4.0

Indirizzo: Piazza Matteotti 9, 16123 Genova      Documento: PEBA-Ri- T09      Rev: 00

Titolo: **Stato di fatto - Rilevo geometrico - Pianta piano sottotetti**

Data	Scala	Redatto	Verificato	Modificato	Approvato	Filenome
Febbraio 2025	1:100	---	---	---	---	bauer - PEBA-Ri

Revisioni:	Data	Redatto	Approvato	Note / Visto
01				

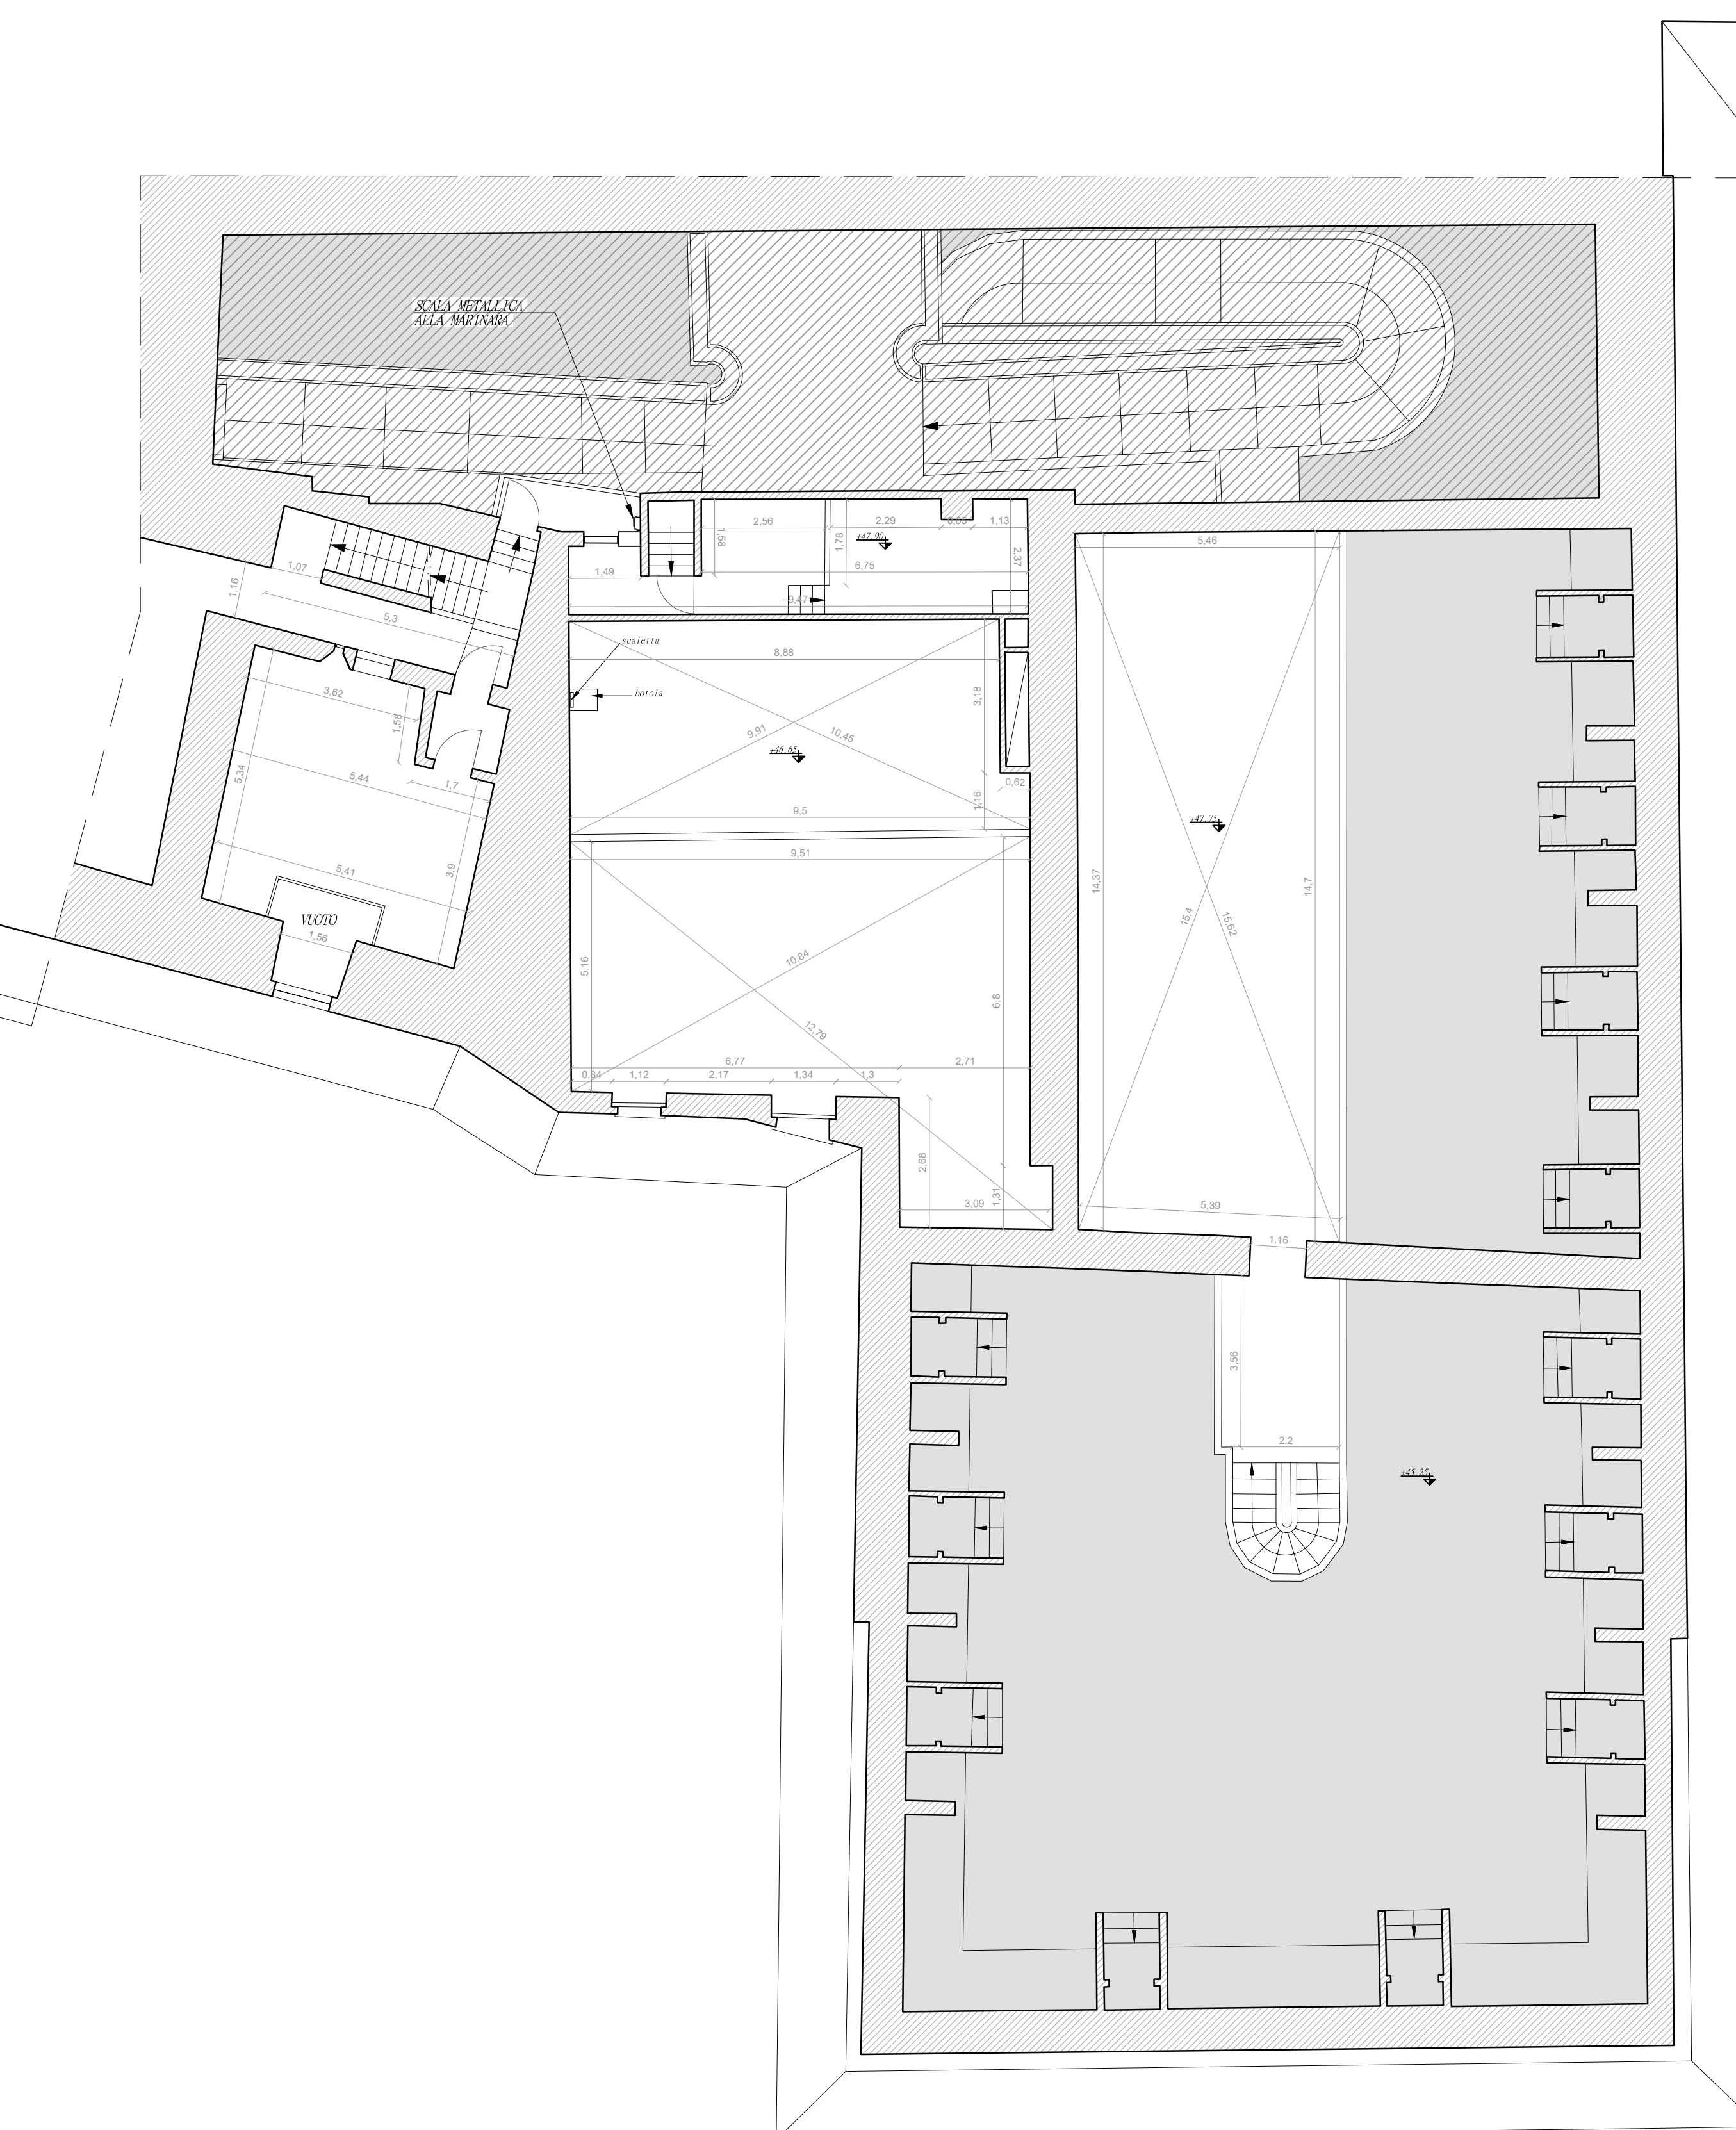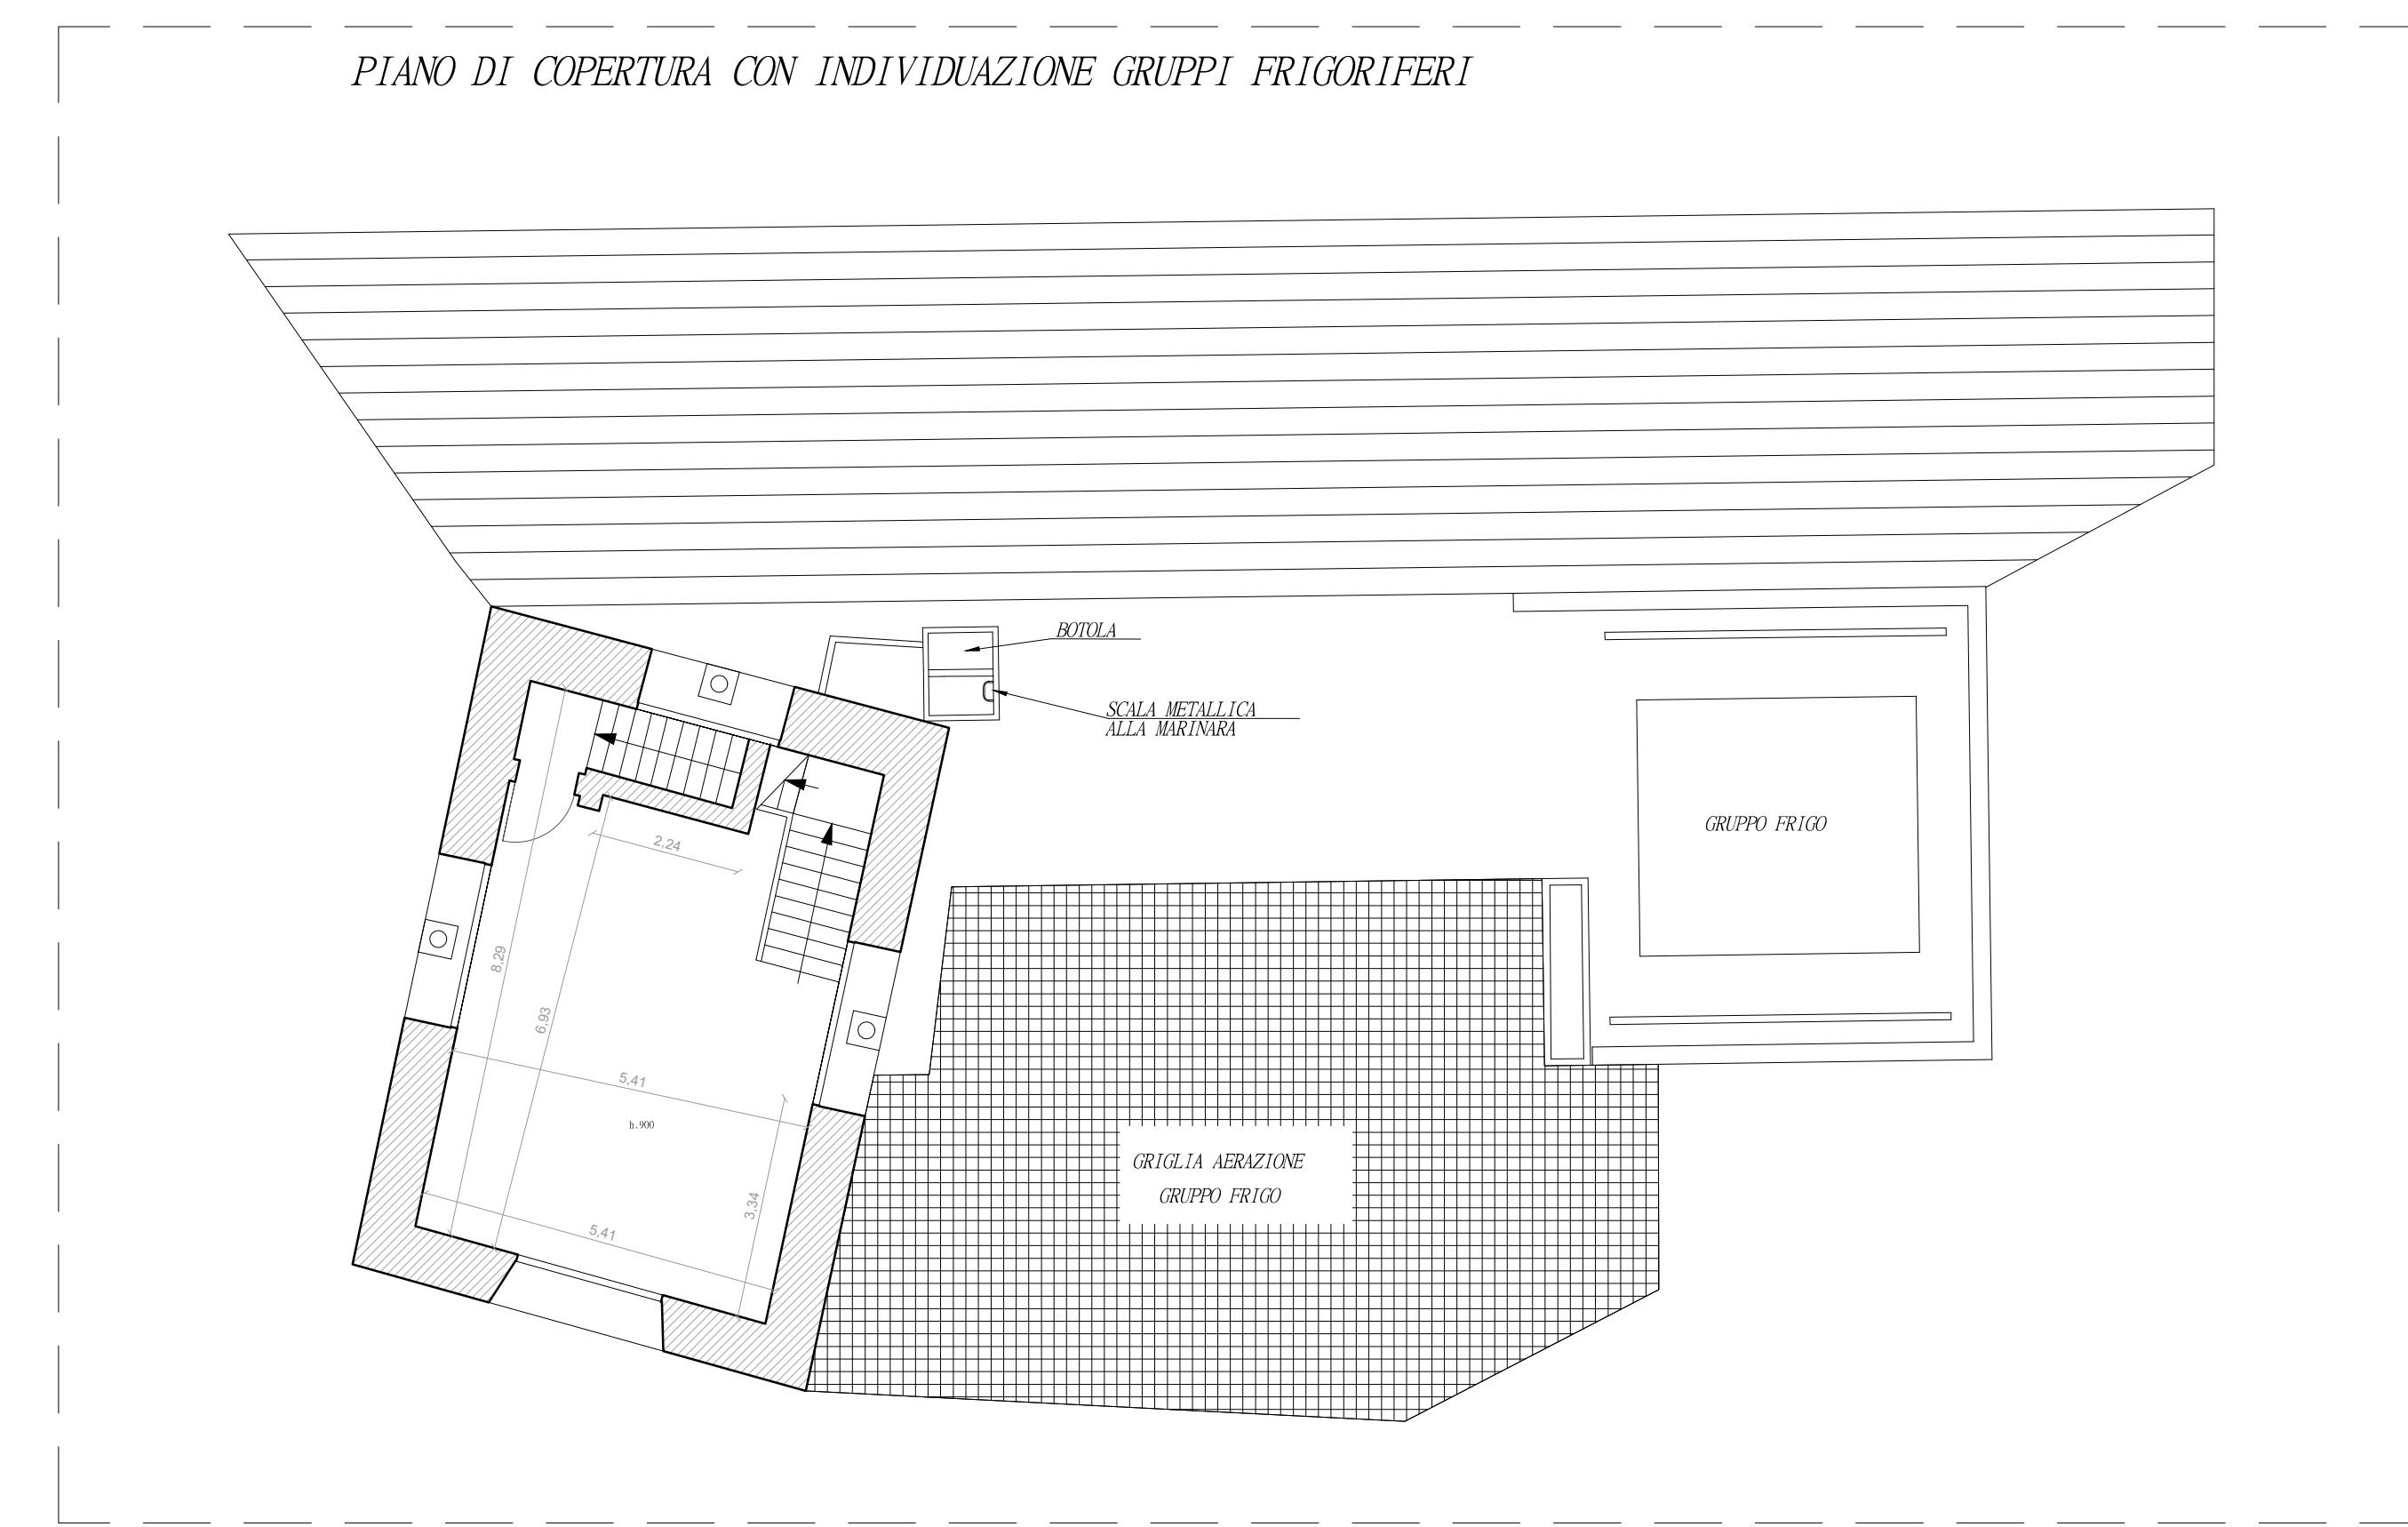

Finanziato dall'Unione europea NextGenerationEU

**Palazzo Ducale**  
Fondazione per la Cultura

Piazza Matteotti 9, 16123 Genova

Responsabili del Procedimento: Omelia Borghello


Progettista incaricato: ARCH. ANDREA MARTINUZZI  
Via Trapani 8 - 16128 Genova

Coordinamento: arch. Andrea Martinuzzi

Progetto architettonico: arch. Andrea Martinuzzi




Genova  
**Palazzo Ducale**



Rilevi e indagini: arch. Davide Ghinatti  
arch. Luca Drago  
arch. Alessandro Giacomin

Opera: **PIANO STRATEGICO PER L'ELIMINAZIONE DELLE BARRIERE ARCHITETTONICHE**  
P.E.B.A. Palazzo Ducale Genova  
P.N.R.R. M1C3 strategia 1.0 Cultura 4.0




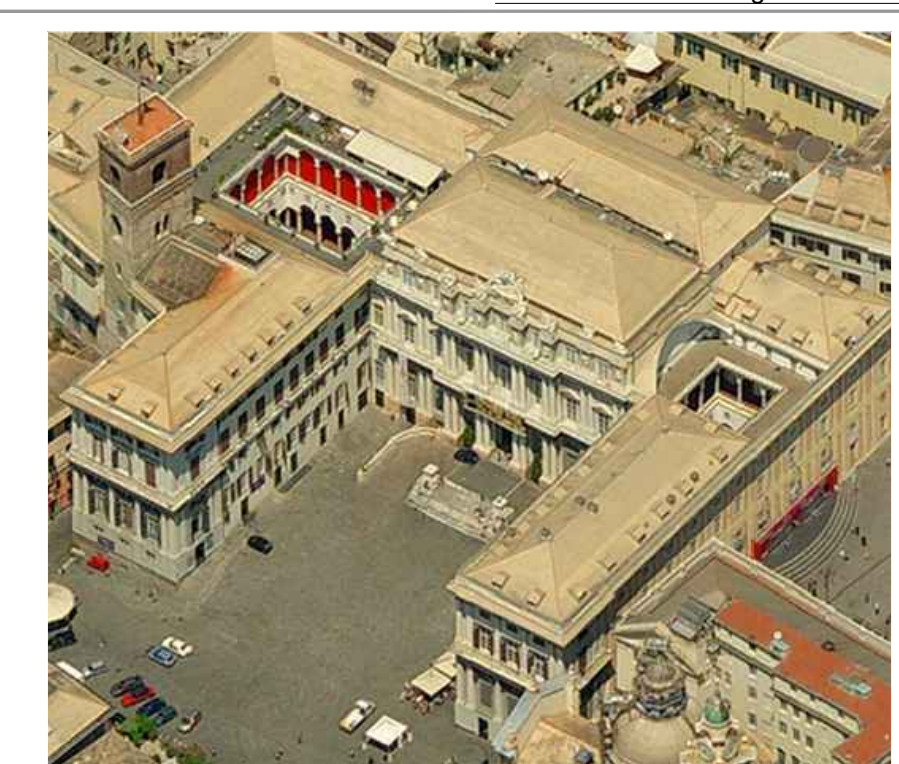



---

Indirizzo: Piazza Matteotti 9, 16123 Genova      Documento: PEBA-Ri- T 10      Rev: 01

Titolo: **Stato di fatto - Rilevo geometrico - Pianta piano soppalco sottoletti**

Data	Scala	Redatto	Verificato	Modificato	Approvato	Firma
Febbraio 2025	1:100	---	---	---	---	buon PEBA-Ri
Revisioni:						
nr	Data	Redatto	Approvato	Note / Visto		

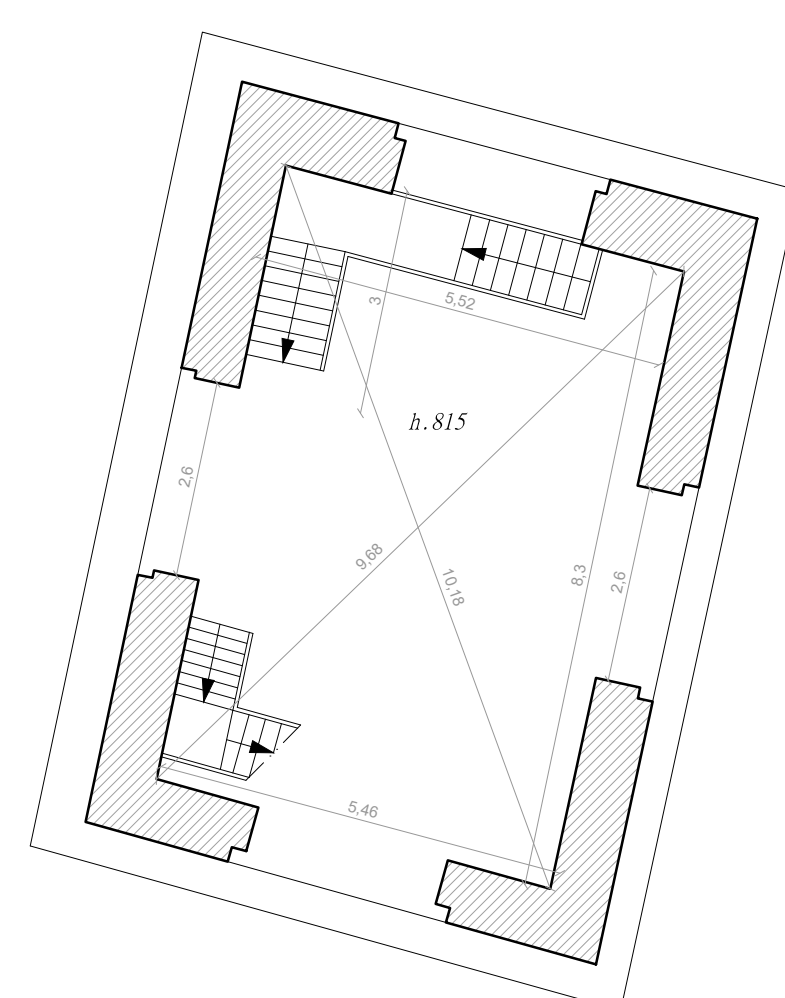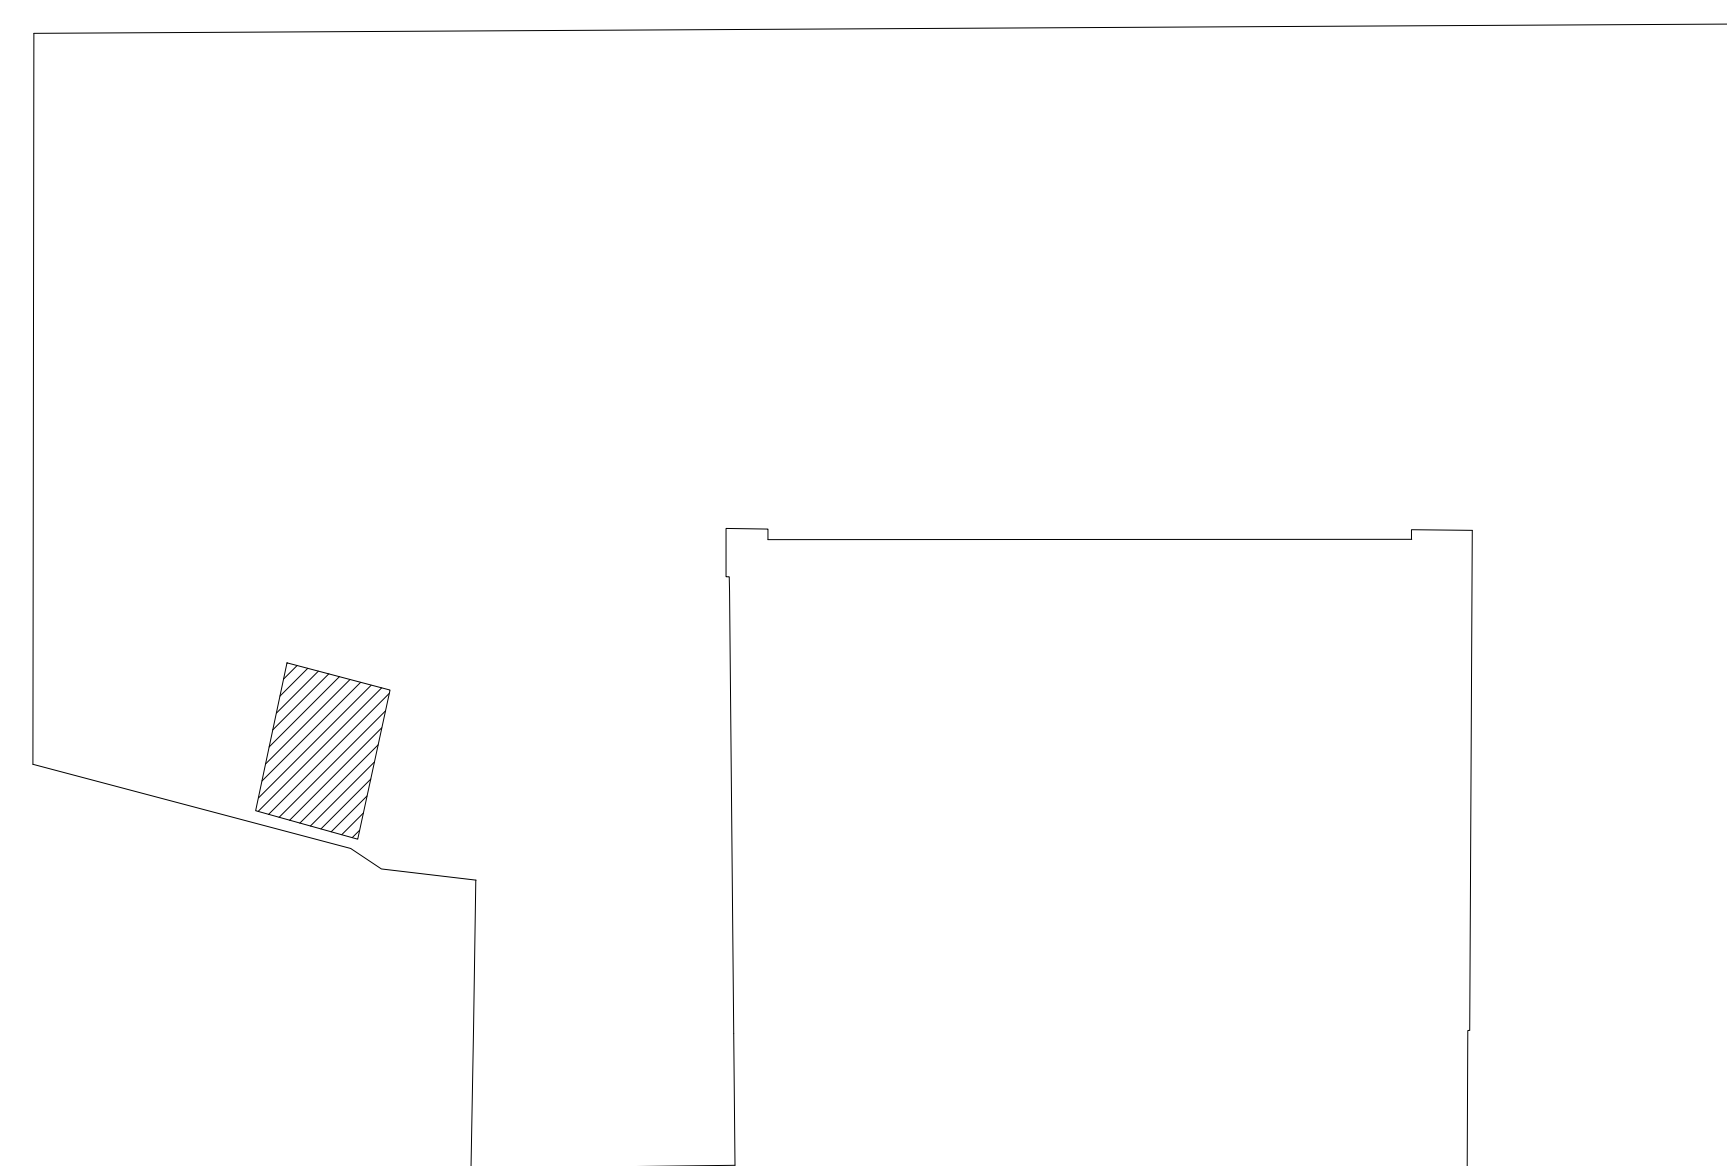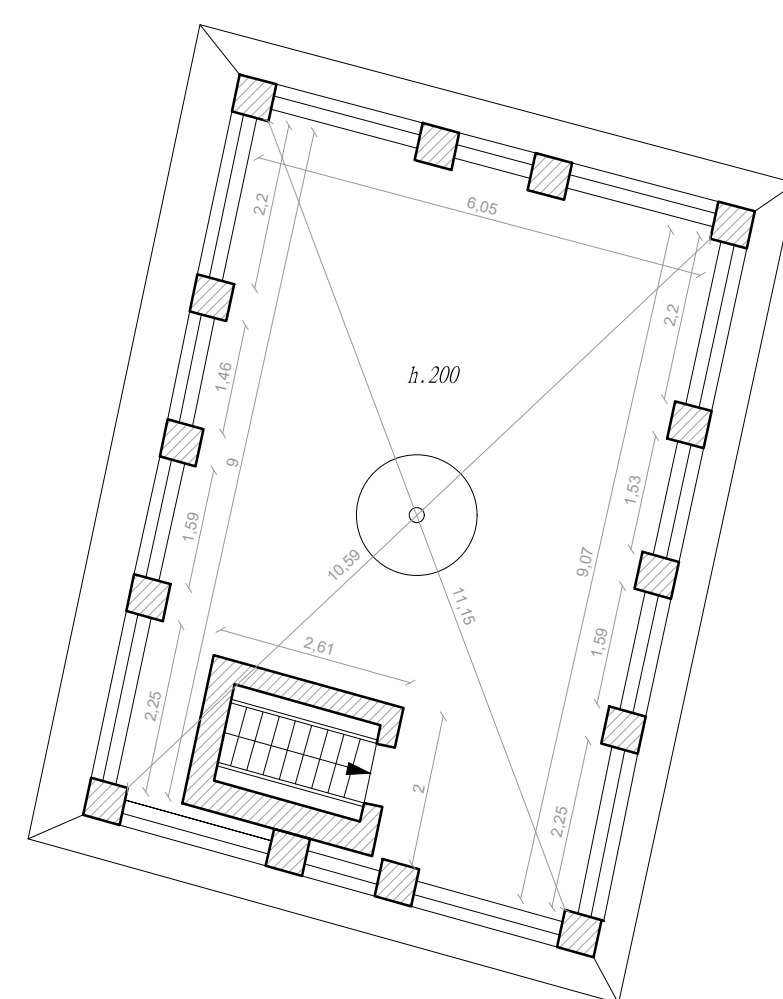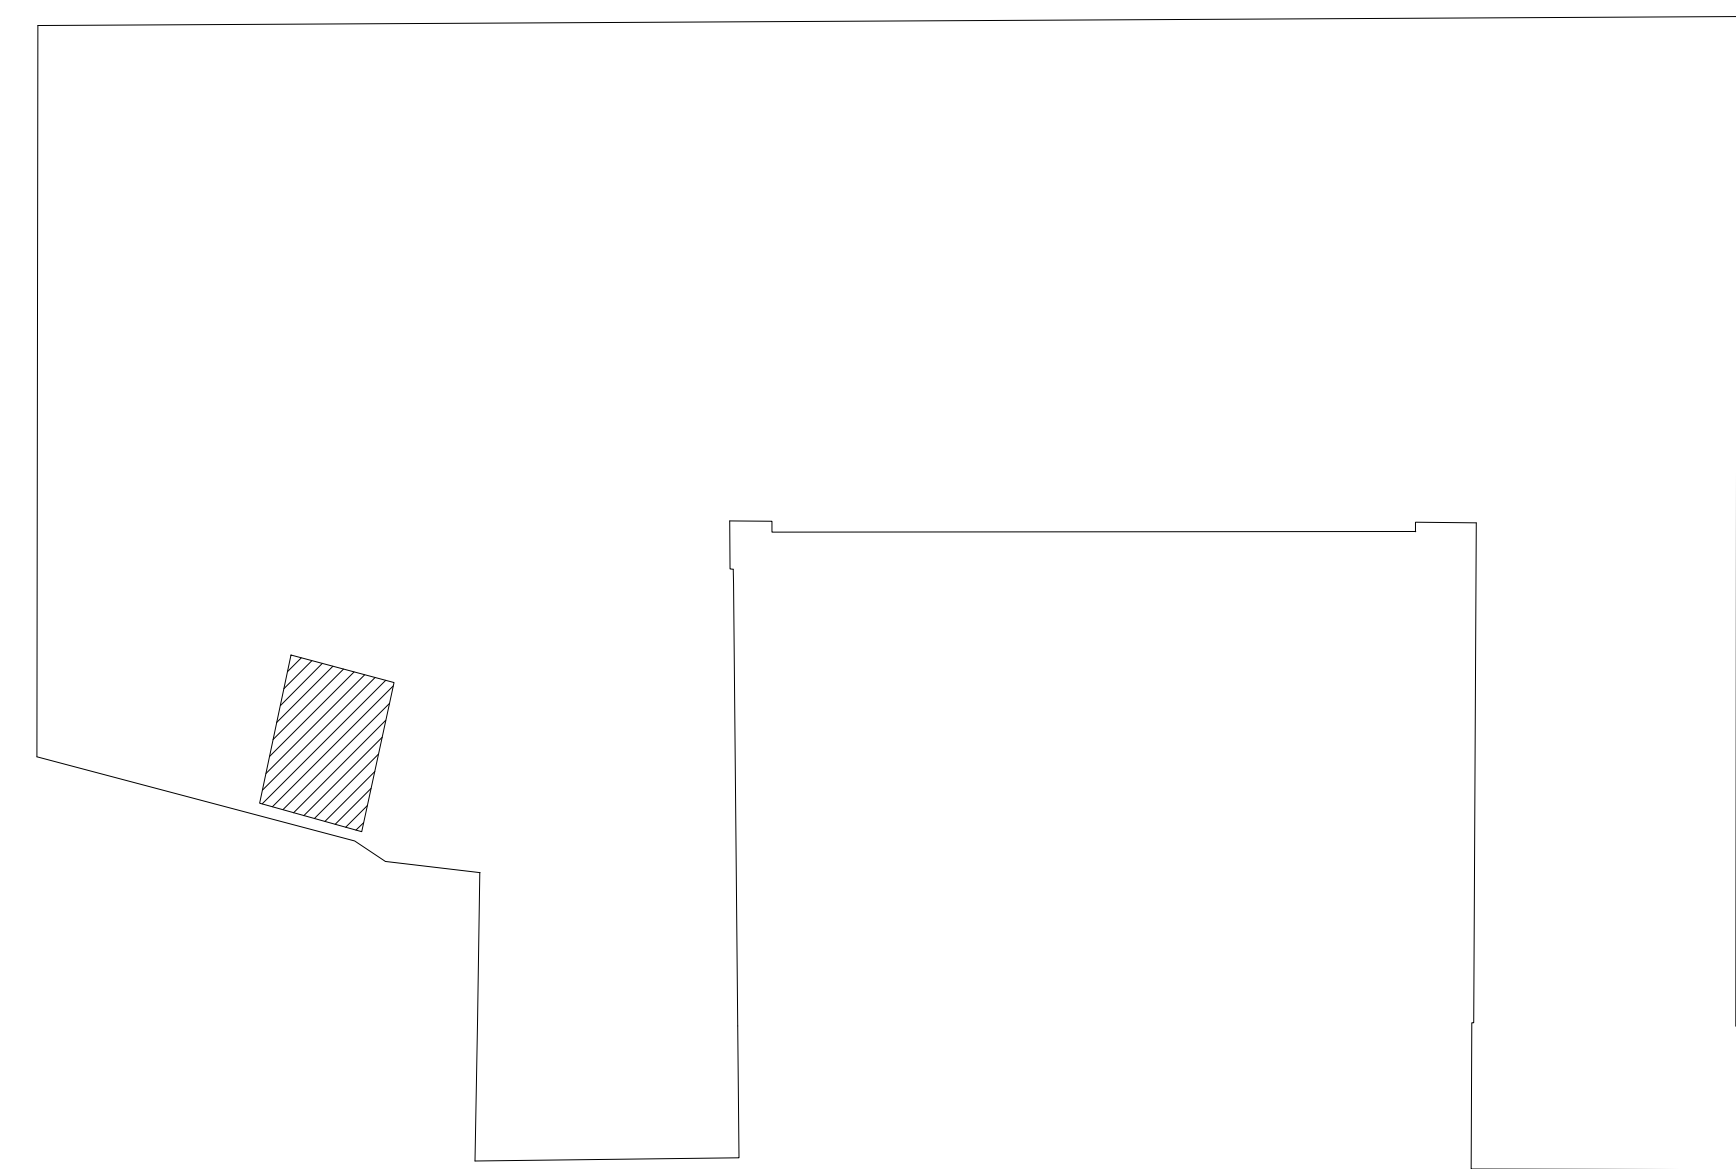




**Palazzo Ducale**  
**Fondazione per la Cultura**  
 Piazza Matteotti 9, 16123 Genova  
 Responsabile del Procedimento: Ornella Borghello

Progettista incaricato: **ARCH. ANDREA MARTINUZZI**  
Via Trapani 8 - 16128 Genova

Coordinamento: arch. Andrea Martinuzzi      Rilevi e indagini: arch. Davide Ghinatti  
 Progetto architettonico: arch. Andrea Martinuzzi      arch. Luca Drago  
 arch. Alessandro Giacomini

**Opera: PIANO STRATEGICO PER L'ELIMINAZIONE DELLE BARRIERE ARCHITETTONICHE**  
 P.E.B.A. Palazzo Ducale Genova  
 P.N.R.R. M1C3 strategia 1.0 Cultura 4.0




Indirizzo: Piazza Matteotti 9, 16123 Genova      Documento: PEBA-Ri- T 11      Rev: 00

**Stato di fatto - Rilevo geometrico - Pianta piano torretta**

Data	Scala	Redatto	Verificato	Modificato	Approvato	Firma
Febbraio 2025	1:100	---	---	---	---	buon PEBA-Ri
Revisioni:						
nr	Data	Redatto	Approvato	Note / Visto		