



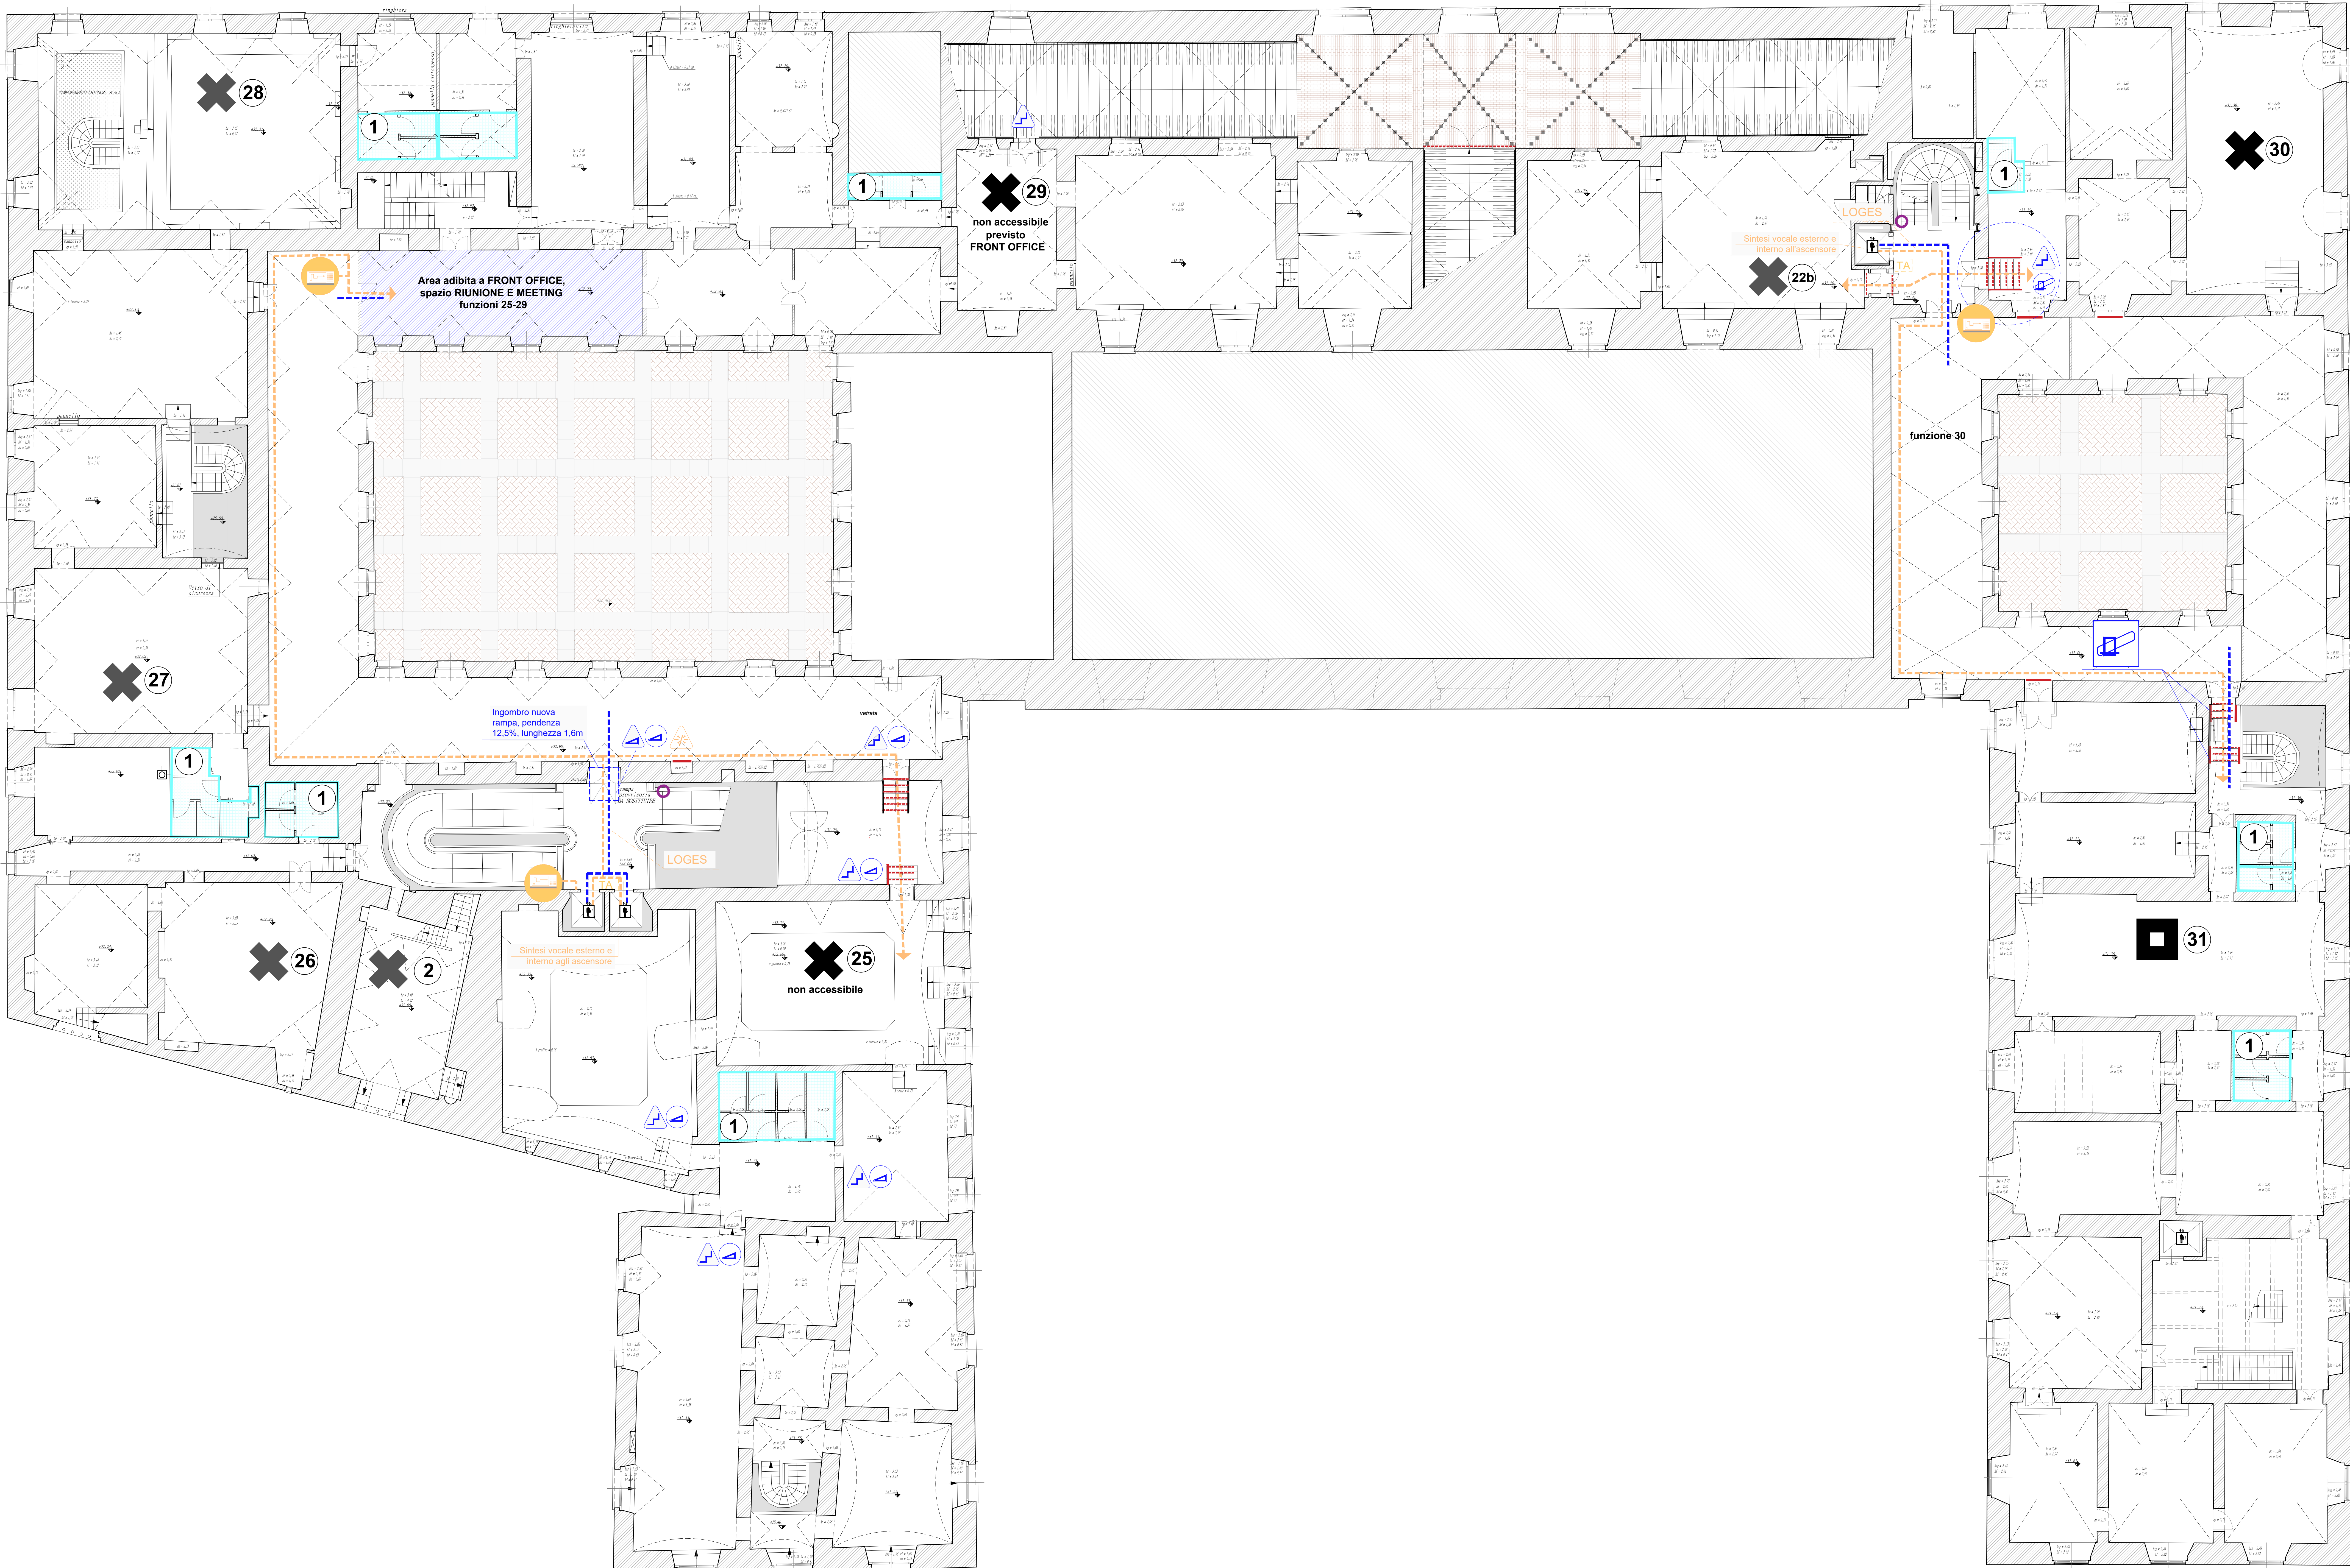

LEGENDA SIMBOLI ABBATTIMENTO BARRIERE ARCHITETTONICHE

- Ingresso di interesse pubblico
- PERCORSO PERSONE CON DISABILITA' VISIVA:
 - Criticità: interruzione linea vita
 - Loges in linea per ricostruire l'interruzione della linea vita
 - Striscia adesiva antiscivolo per indicare un salto di quota
 - Targa Ascensore
 - Mappa tattile a muro
 - Consiglio: Pannello storico informativo di Palazzo Ducale in rilievo
- PERCORSO PERSONE CON DISABILITA' MOTORIA:
 - Servoscala esistente
 - Criticità: salto di quota singolo
 - Criticità: salto di quota multiplo
 - Criticità: rampa non adeguata
 - Soluzione: rampa
 - Soluzione: Pedana elevatrice

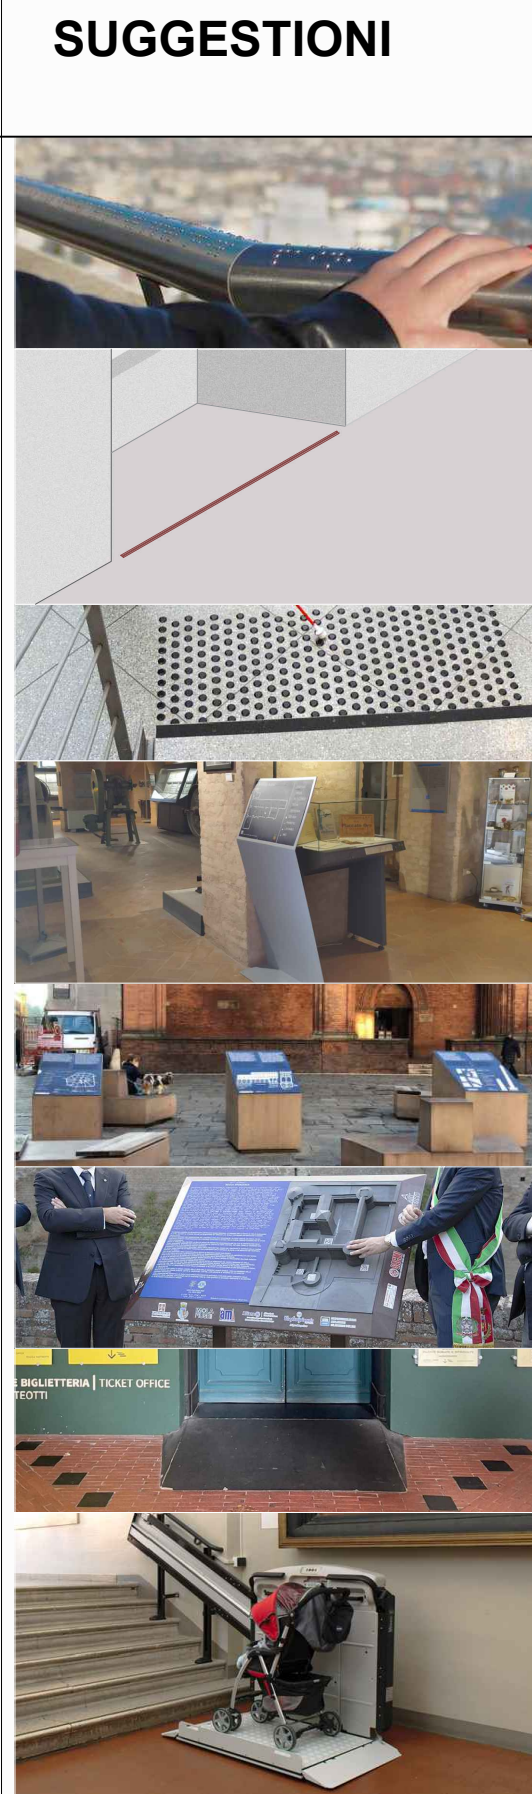

LEGENDA FUNZIONI

- Bagni
- Bagno disabili
- Magazzini
- Locali tecnici
- Locali privati Cisterna
- Locali AMIU
- Locale archeologico
- Commissariato
- Loggia Abati
- Munizioniere+aule
- Sottoportico esposizioni
- Dogana
- Bar Cread
- Civili non specificati Privati
- Douché
- Sala Ardi
- Luzzati
- Didattica Ducale
- Pink Sunner
- Artelier
- Locale AMT
- Biglietteria
- Mentelocale
- San Lorenzo Galleria
- Ex Touring
- Comune di Genova
- Ente privato
- Fondazione Garrone Privato
- Scuola danza Privato
- Ex uffici Ducale, varie associazioni
- Società di Letture conversazioni scientifiche
- Accademia lingue, scienze lettere
- Sala Liguria e uffici Ducale
- Sala Ucraina
- Appartamenti del Doge/Museo
- Sala del Maggior Consiglio
- Sala del Minor Consiglio
- Sala Camino
- Archivio Storico
- Torre
- Uffici Amministrazione e Direzione Ducale
- Scala Cantoni, Sala Cantoni
- Ente Privato
- Terrazze ristorante
- Teatrino
- A.N.C.I.
- Uffici Wolfsoniana


ACCESSIBILITA': Possibilità, anche per persone con ridotta o impedita capacità motoria o sensoriale, di raggiungere l'ambiente di entrata agevolmente e di fruire spazi e attrezzature in condizioni di adeguata sicurezza e autonomia.

VISIBILITA': Possibilità, anche da parte di persone con ridotta o impedita capacità motoria o sensoriale, di accedere agli spazi di relazione. Sono spazi di relazione, servizio ed incontro, nei quali il cittadino entra in rapporto con la funzione ivi svolta.

NON NECESSARIO / NON GARANTITA

Finanziato dall'Unione europea
NextGenerationEU
Palazzo Ducale
Fondazione per la Cultura
Piazza Matteotti 9, 16123 Genova
Responsabilità del Procedimento: Ornella Borghello
Progettista incaricato: ARCH. ANDREA MARTINUZZI
Via Piaggio 8-16126 Genova
Coordinamento: arch. Andrea Martinuzzi
Progetto architettonico: arch. Andrea Martinuzzi
Rilievi e indagini: arch. Davide Ghinatti
arch. Luca Drago
arch. Alessandro Giacoma

Opera: PIANO STRATEGICO PER L'ELIMINAZIONE DELLE BARRIERE ARCHITETTONICHE
P.E.B.A. Palazzo Ducale Genova
P.N.R.R. MIC3 strategia 1.2 Cultura 4.0

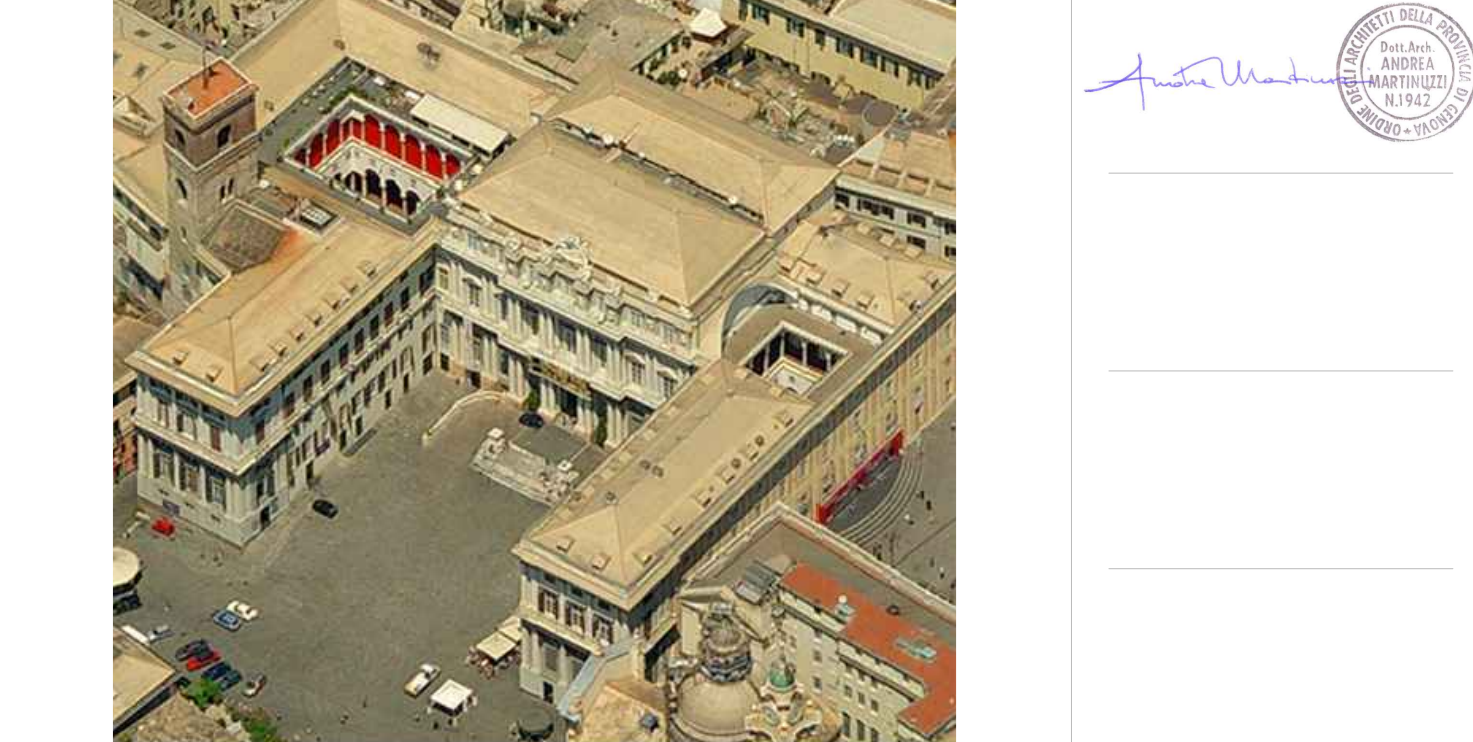


Indirizzo: Piazza Matteotti 9, 16123 Genova
Livello di progettazione: PEBA
Documento: PEBA-Pr- T04
Rev: 00

Stato di progetto - Criticità e Soluzioni - Pianta piano nobile ammezzato

Data	Scala	Redatto	Verificato	Approvato	Modificato	Approvato	Filename
Febbraio 2025	1:100	AM	---	---	---	---	Ducale - PEBA-Ing


Revisioni	Data	Redatto	Approvato	Note / Visto
01				

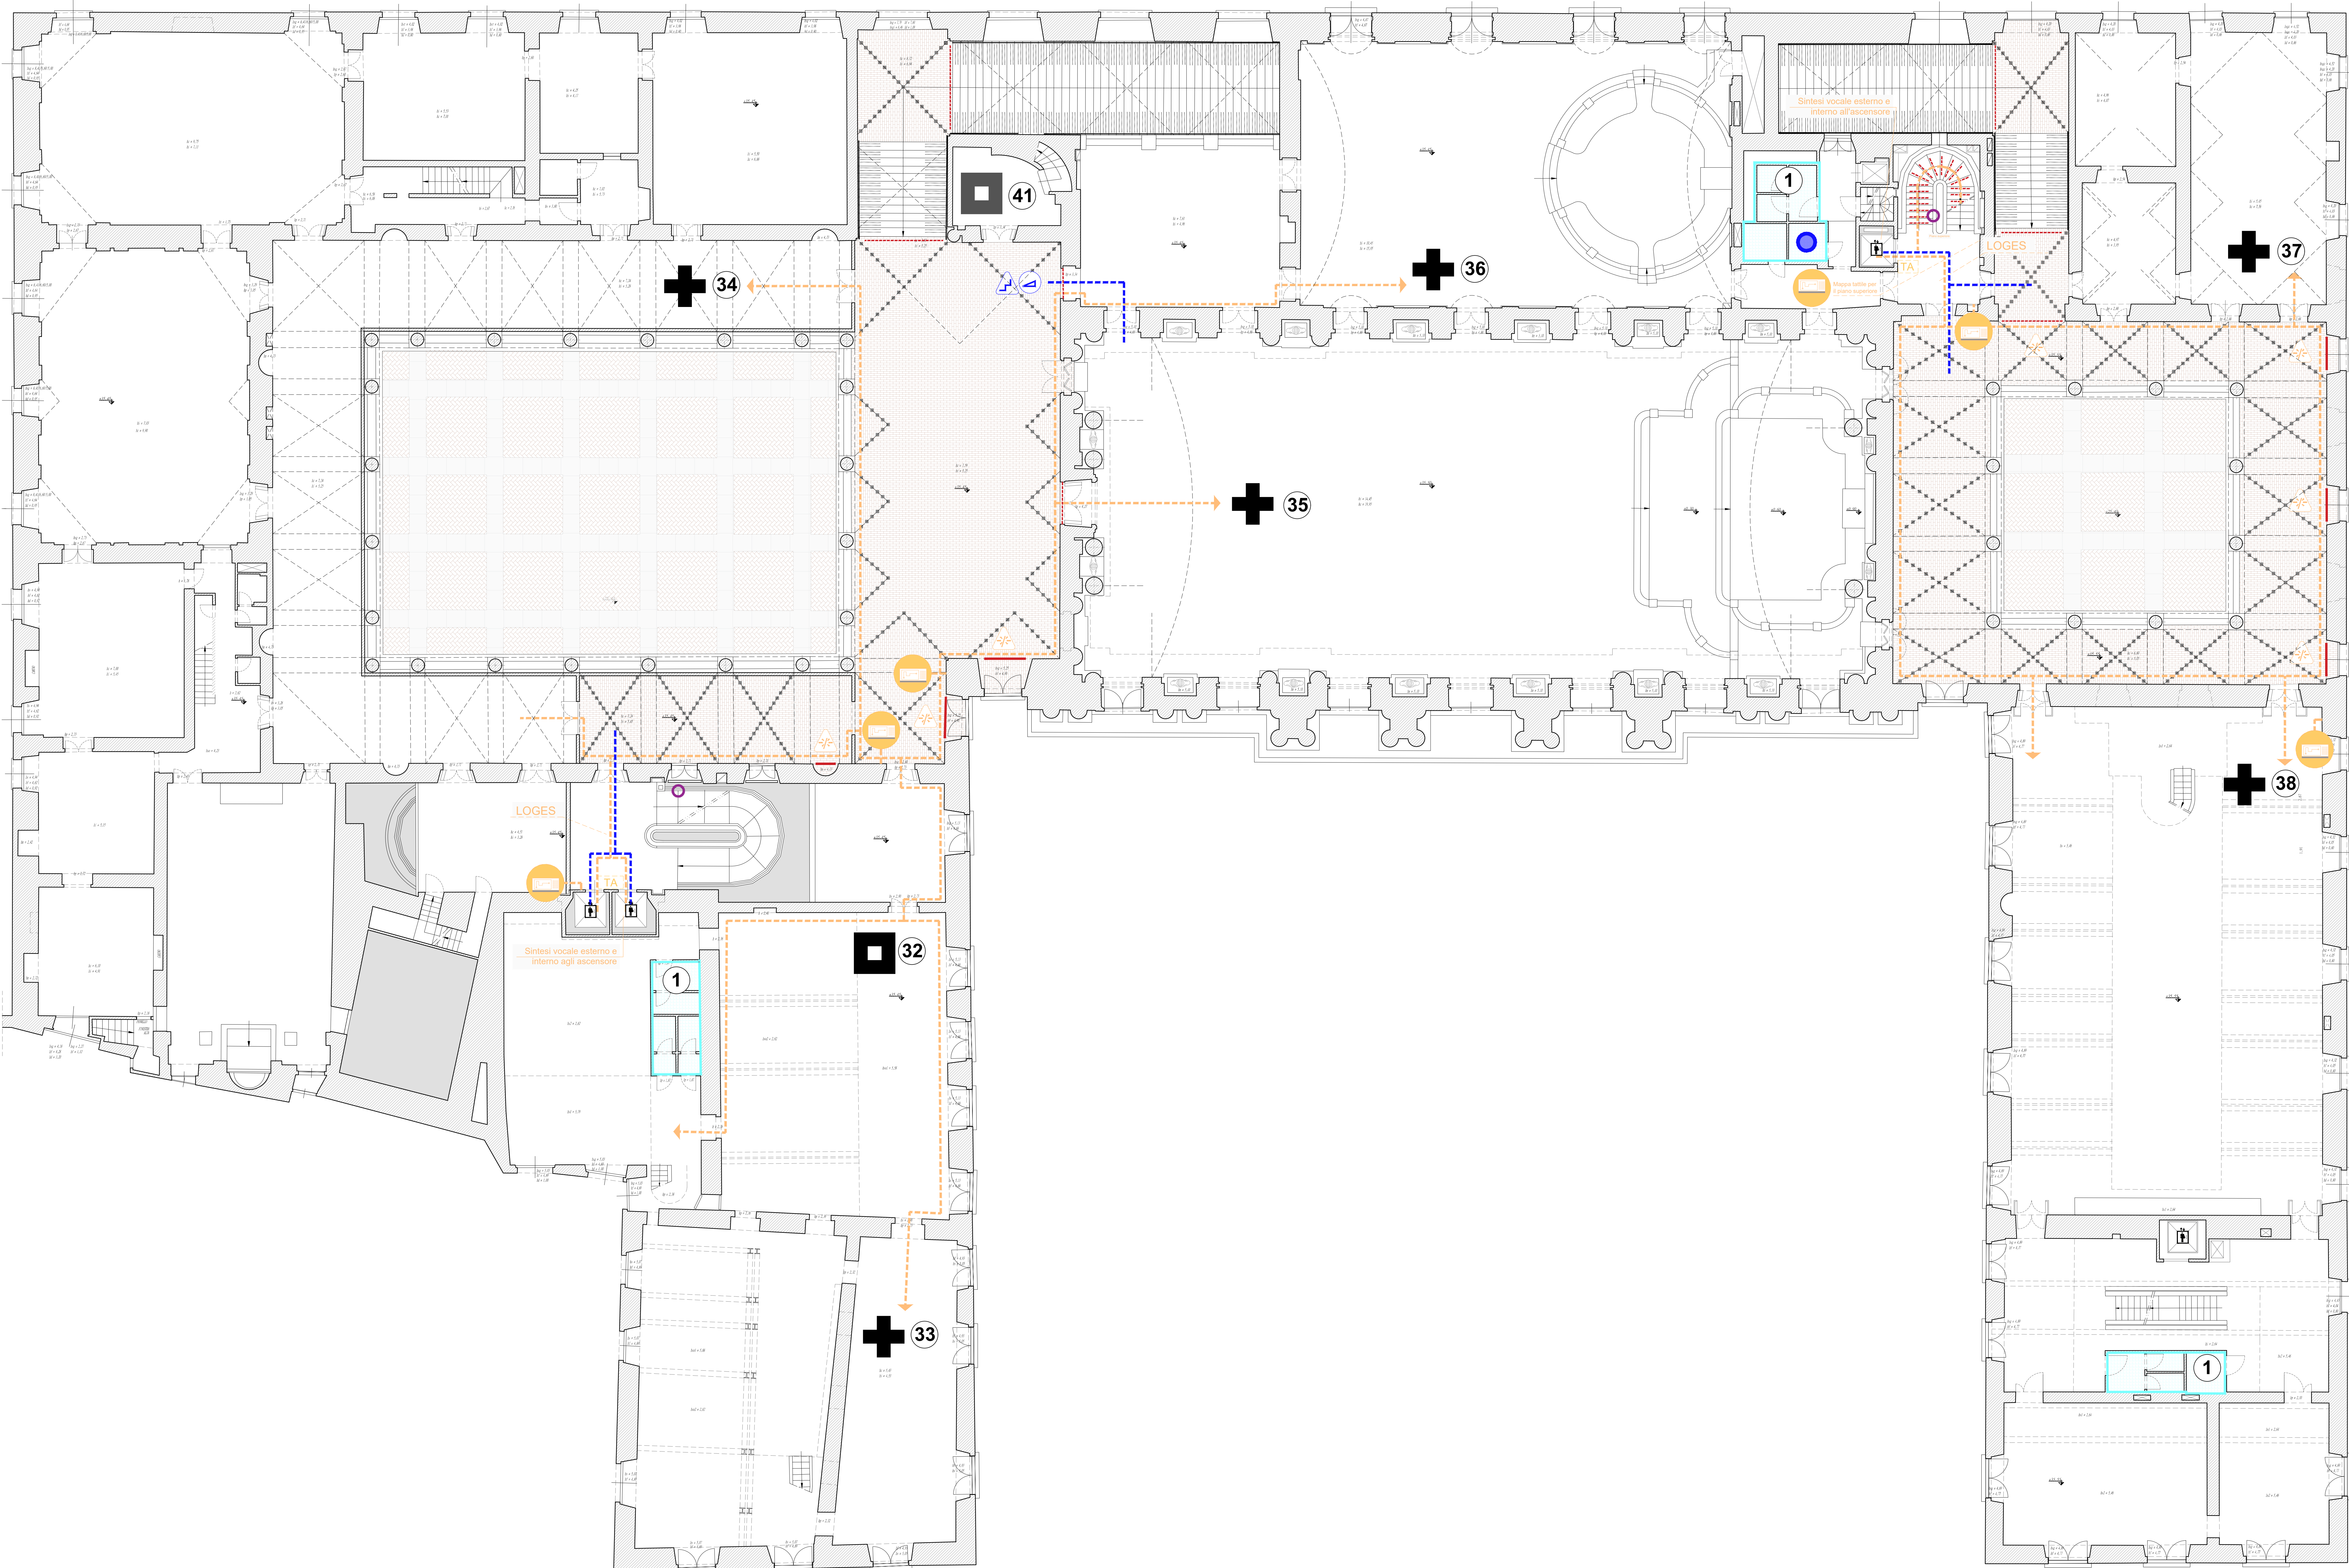

LEGENDA SIMBOLI ABATTIMENTO BARRIERE ARCHITETTONICHE

- Ingresso di interesse pubblico
- PERCORSO PERSONE CON DISABILITA' VISIVA:**
- Criticità: interruzione linea vita
 - Loges in linea per ricostruire l'interruzione della linea vita
 - Striscia adesiva antiscivolo per indicare un salto di quota
 - Targa Ascensore
 - Mappa tattile a muro
 - Consiglio: Pannello storico informativo di Palazzo Ducale in rilievo
- PERCORSO PERSONE CON DISABILITA' MOTORIA:**
- Servoscala esistente
 - Criticità: salto di quota singolo
 - Criticità: salto di quota multiplo
 - Criticità: rampa non adeguata
 - Soluzione: rampa
 - Soluzione: Pedana elevatrice

SUGGERIMENTI

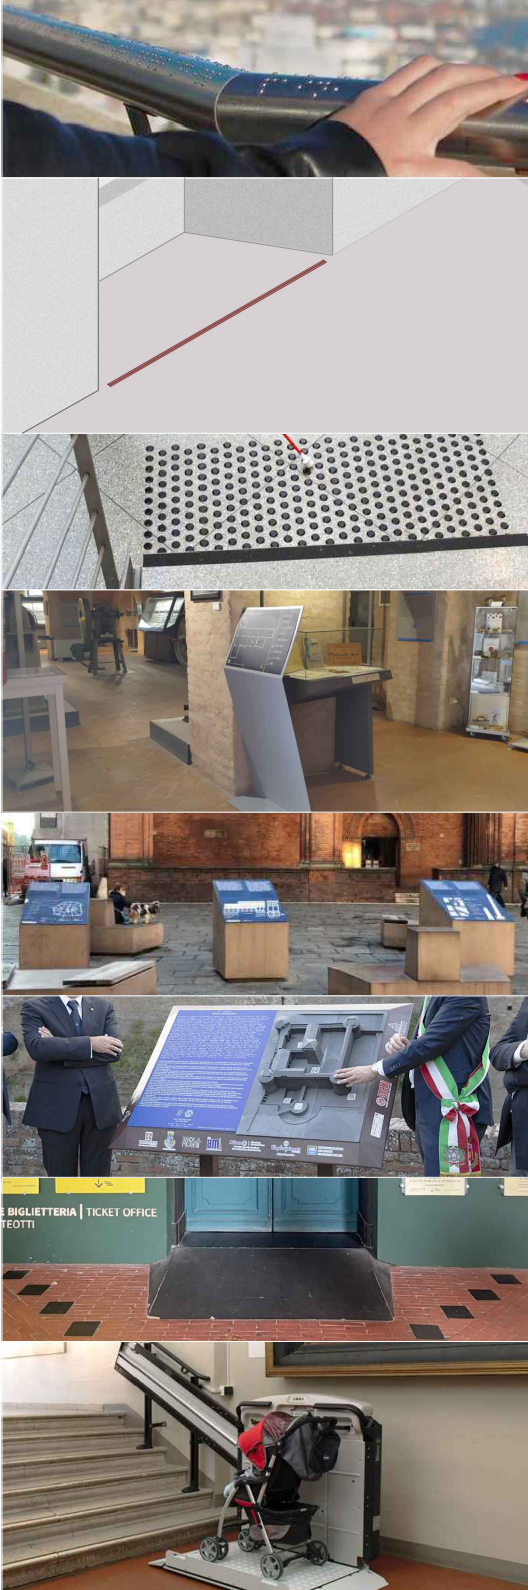

LEGENDA FUNZIONI

- | | | | | |
|--------------------------------|----------------|----|---|-----|
| Bagni | Bagno disabili | 1 | Mentelocale | 22a |
| Magazzini | | 2 | San Lorenzo Galleria | 23 |
| Locali tecnici | | 3 | Ex Touring | 24 |
| Locali privati Cisterna | | 4 | Comune di Genova | 25 |
| Locali AMIU | | 5 | Ente privato | 26 |
| Locale archeologico | | 6 | Fondazione Garrone Privato | 27 |
| Commissariato | | 7 | Scuola danza Privato | 28 |
| Loggia Abati | | 8 | Ex uffici Ducali, varie associazioni | 29 |
| Munizioniere+aule | | 9 | Società di Letture conversazioni scientifiche | 30 |
| Sottoportico esposizioni | | 10 | Accademia lingue, scienze lettere | 31 |
| Dogana | | 11 | Sala Liguria e uffici Ducali | 32 |
| Bar Cread | | 12 | Sala Ucraina | 33 |
| Civici non specificati Privati | | 13 | Appartamenti del Doge/Museo | 34 |
| Douché | | 14 | Sala del Maggior Consiglio | 35 |
| Sala Ardi | | 15 | Sala del Minor Consiglio | 36 |
| Luzzati | | 16 | Sala Camino | 37 |
| Didattica Ducale | | 17 | Archivio Storico | 38 |
| Pink Sunner | | 18 | Torre | 39 |
| Artelier | | 19 | Uffici Amministrazione e Direzione Ducale | 40a |
| Locale AMT | | 20 | Scala Cantoni, Sala Cantoni | 41 |
| Biglietteria | | 21 | Ente Privato | 42 |
| | | | Terrazze ristorante | 43 |
| | | | Teatrino | 44 |
| | | | A.N.C.I. | 45 |
| | | | Uffici Wolfsoniana | 46 |

ACCESSIBILITA' Possibilità, anche per persone con ridotta o impedita capacità motoria o sensoriale, di raggiungere l'ambiente di entriavvolgimento e di fruire spazi e attrezzature in condizioni di adeguata sicurezza e autonomia.

VISIBILITA' Possibilità, anche da parte di persone con ridotta o impedita capacità motoria o sensoriale, di accedere agli spazi di relazione. Sono spazi di relazione, servizio ed incontro, nei quali il cittadino entra in rapporto con la funzione ivi svolta.

NON NECESSARIO / NON GARANTITA

Finanziato dall'Unione europea NextGenerationEU

Palazzo Ducale
Fondazione per la Cultura
Piazza Matteotti 9, 16123 Genova
Responsabilità del Procedimento: Ornella Borghello

Progettista incaricato: ARCH. ANDREA MARTINUZZI
Via Piaggio 8-16128 Genova

Coordinamento: arch. Andrea Martinuzzi
Progetto architettonico: arch. Andrea Martinuzzi

Rilievi e indagini: arch. Davide Ghinatti
arch. Luca Drago
arch. Alessandro Giaconia


Opera: **PIANO STRATEGICO PER L'ELIMINAZIONE DELLE BARRIERE ARCHITETTONICHE**
P.E.B.A. Palazzo Ducale Genova
P.N.R.R. MIC3 strategia 1.2 Cultura 4.0

Indirizzo: Piazza Matteotti 9, 16123 Genova
Livello di progettazione: PEBA
Documento: PEBA-Pr- T05
Rev: 00

TITOLO
Stato di progetto - Criticità e Soluzioni - Pianta piano nobile

Data	Scala	Redatto	Verificato	Approvato	Firma
Febbraio 2025	1:100	AM	---	---	Ducale - PEBA-Ing

Revisioni	Data	Redatto	Approvato	Note / Visto
01				

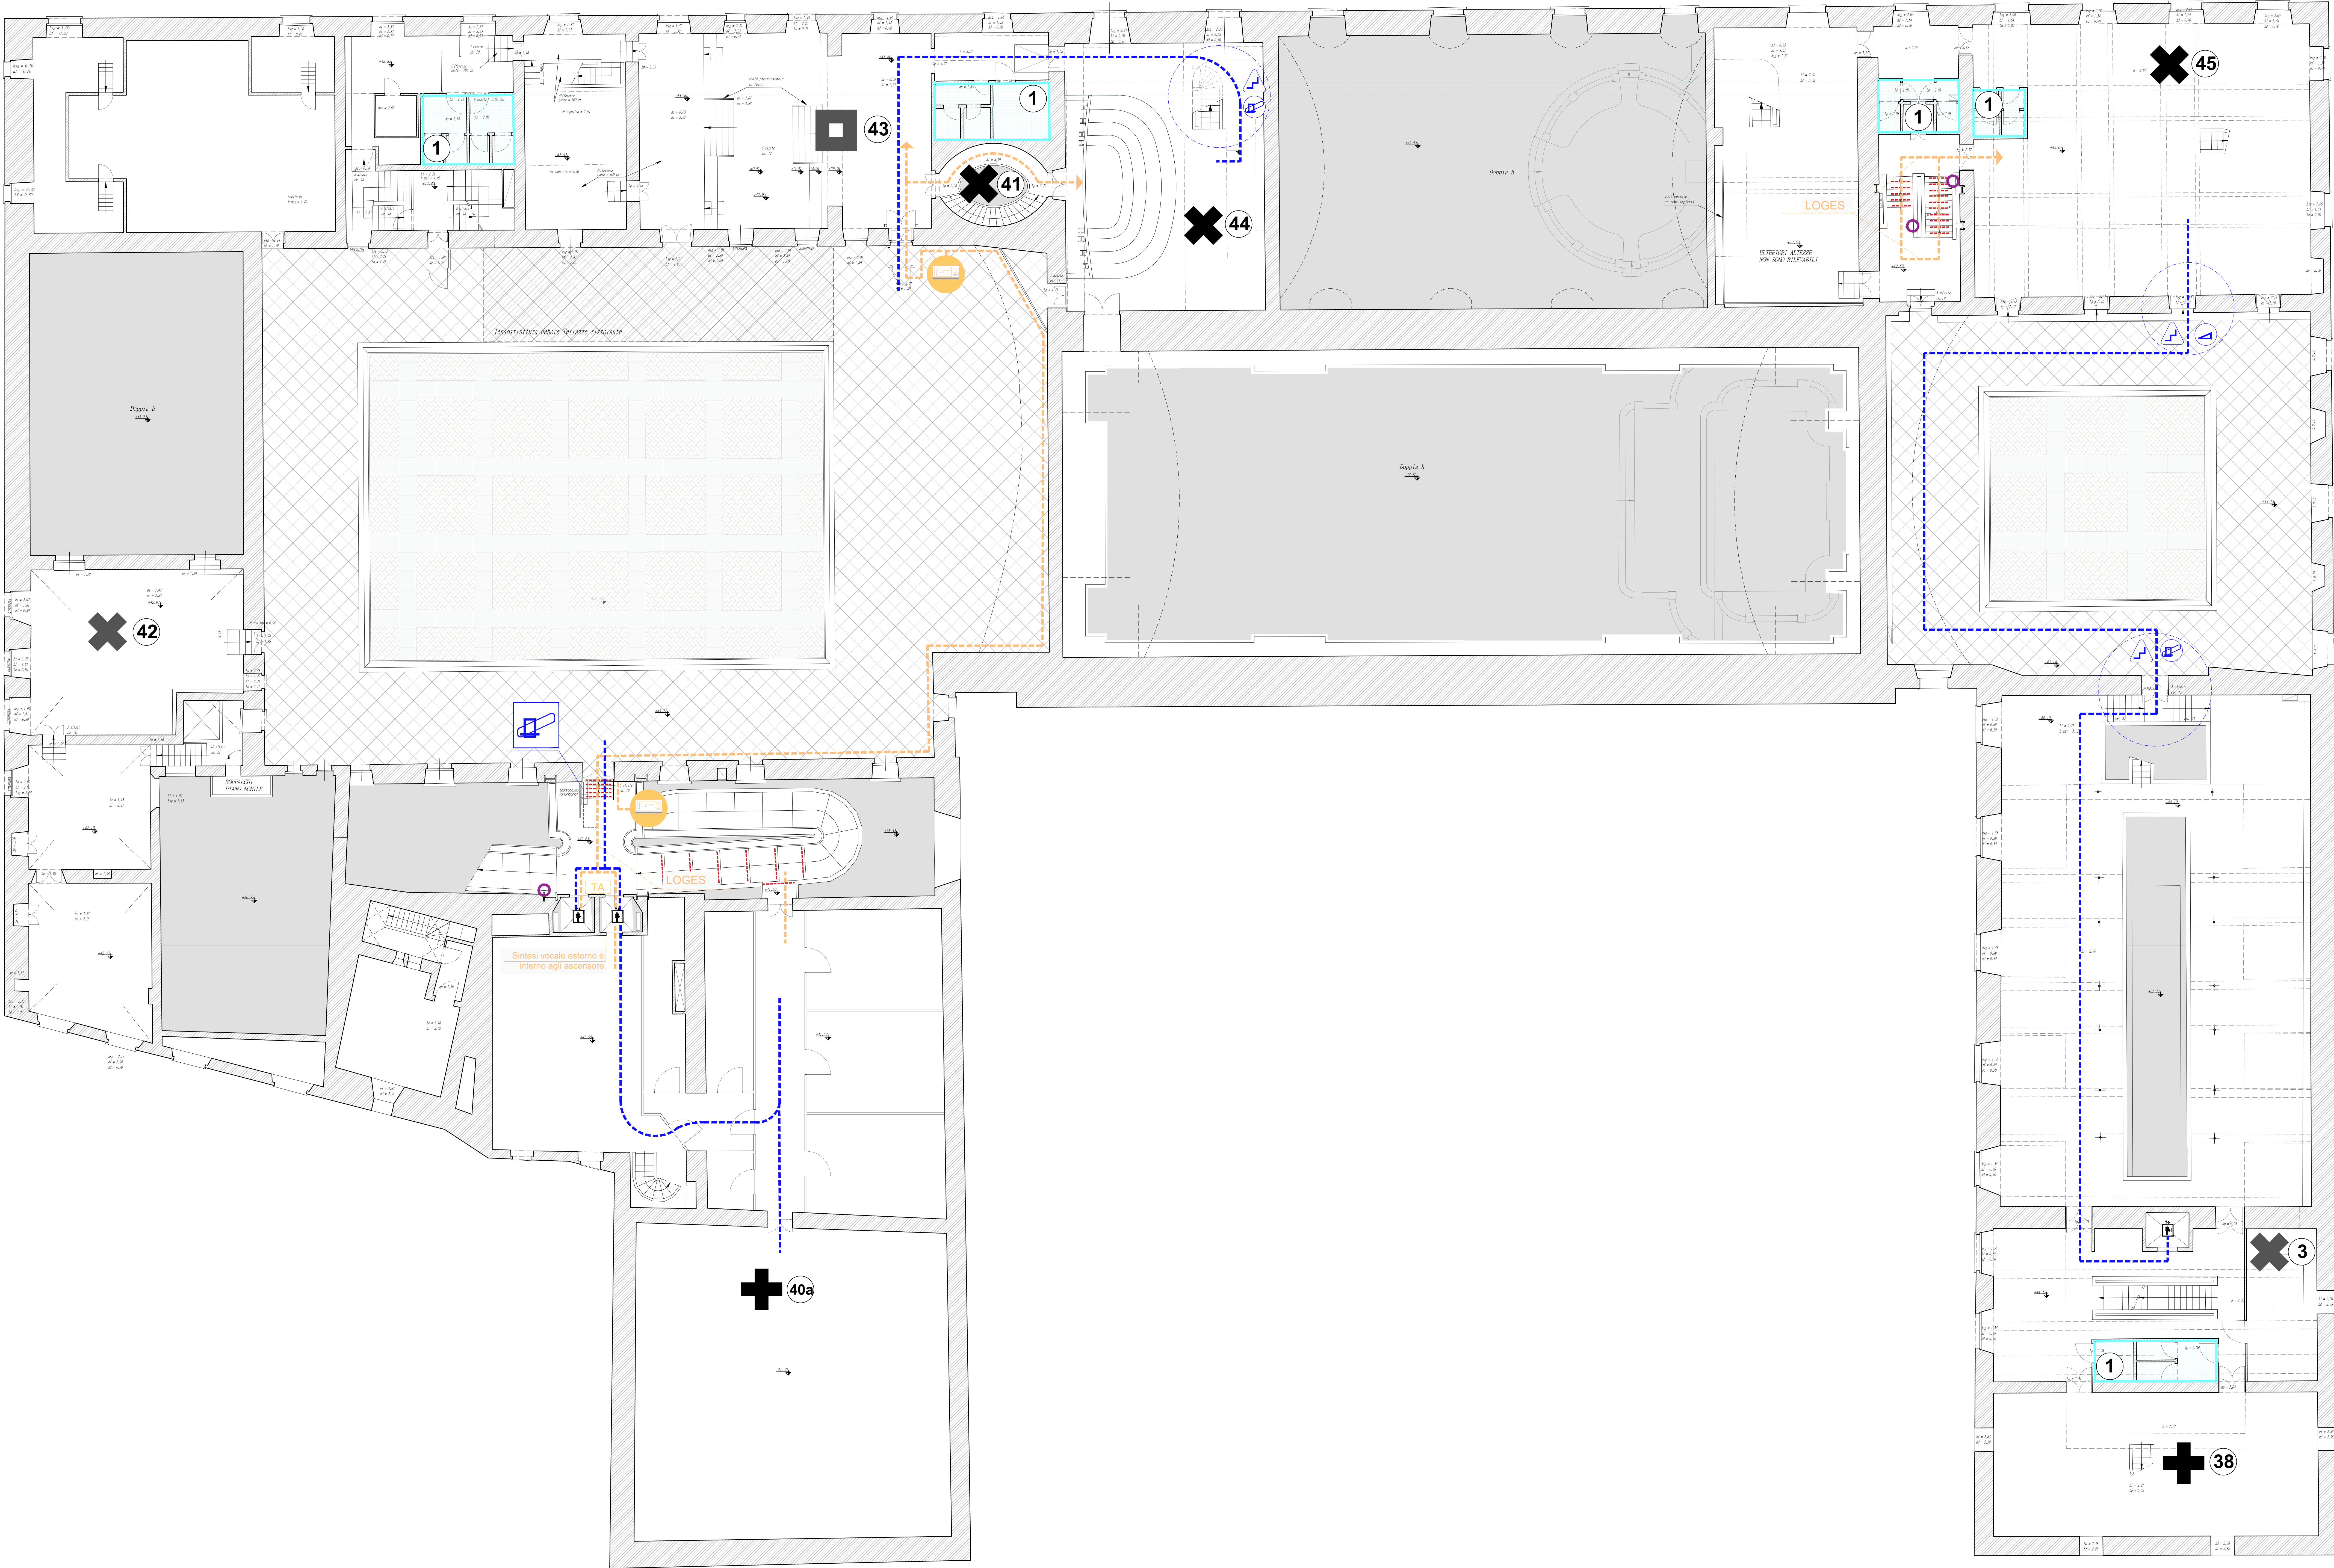

Ingresso di interesse pubblico

PERCORSO PERSONE CON DISABILITA' VISIVA:

Criticità: interruzione linea vita

Loges in linea per ricostruire l'interruzione della linea vita

Striscia adesiva antiscivolo per indicare un salto di quota

Targa Ascensore

Mappa tattile a muro

Consiglio:Pannello storico informativo di Palazzo Ducale in rilievo

PERCORSO PERSONE CON DISABILITA' MOTORIA:

Servoscala esistente

Criticità: salto di quota singolo

Criticità: salto di quota multiplo

Criticità: rampa non adeguata

Soluzione: rampa

Soluzione: Pedana elevatrice

Mentelocale

22a

22b

San Lorenzo Galleria

23

Ex Touring

24

Comune di Genova

25

Ente privato

26

Fondazione Garrone Privato

27

Scuola danza Privato

28

Ex uffici Ducale, varie associazioni

29

Società di Letture conversazioni scientifiche

30

Accademia lingue, scienze lettere

31

Sala Liguria e uffici Ducale

32

Sala Ucraina

33

Appartamenti del Doge/Museo

34

Sala del Maggior Consiglio

35

Sala del Minor Consiglio

36

Sala Camino

37

Archivio Storico

38

Torre

39

Uffici Amministrazione e Direzione Ducale

40a

40b

Scala Cantoni, Sala Cantoni

41

Ente Privato

42

Terrazze ristorante

43

Teatrino

44

A.N.C.I.

45

Uffici Wolfsoniana

46

LEGENDA FUNZIONI		
Bagni	Bagno disabili	
Magazzini		
Locali tecnici		
Locali privati Cisterna		
Locali AMIU		
Locale archeologico		
Commissariato		
Loggia Abati		
Munizioniere+aule		
Sottoporticato esposizioni		
Dogana		
Bar Cread		
Civili non specificati Privati		
Douché		
Sala Ardi		
Luzzati		
Didattica Ducale		
Pink Sunner		
Artelier		
Locale AMT		
Biglietteria		
ACCESSIBILITA': Possibilità, anche per persone con ridotta o impedita capacità motoria o sensoriale, di raggiungere l'ambiente di entriavi agevolmente e di fruire spazi e attrezzature in condizioni di adeguata sicurezza e autonomia.		
VISIBILITA': Possibilità, anche da parte di persone con ridotta o impedita capacità motoria o sensoriale, di accedere agli spazi di relazione. Sono spazi di relazione, servizio ed incontro, nei quali il cittadino entra in rapporto con la funzione ivi svolta.		
NON NECESSARIO / NON GARANTITA		

Finanziato dall'Unione europea

NextGenerationEU

Palazzo Ducale

Fondazione per la Cultura

Piazza Matteotti 9, 16123 Genova

Responsabilità del Procedimento: Ornella Borghello

Progettista incaricato: ARCH. ANDREA MARTINUZZI

Via Piaggio 8-16128 Genova

Coordinamento: arch. Andrea Martinuzzi

Rilievi e indagini: arch. Davide Ghinatti, arch. Luca Drago, arch. Alessandro Giaconia

Opere: PIANO STRATEGICO PER L'ELIMINAZIONE DELLE BARRIERE ARCHITETTONICHE

P.E.B.A. Palazzo Ducale Genova

P.N.R.R. MIC3 strategia 1.2 Cultura 4.0

Indirizzo: Piazza Matteotti 9, 16123 Genova


Livello di progettazione: PEBA

TITOLO: Stato di progetto - Criticità e Soluzioni - Pianta piano terrazzi

Documento: PEBA-Pr- T06

Rev: 00

Data	Stato	Redatto	Verificato	Modificato	Approvato	Filigrana
Febbraio 2025	1:100	AM	---	---	---	Ducale - PEBA-Ing
Revisioni:						
nr	Data	Redatto	Approvato	Note / Visto		

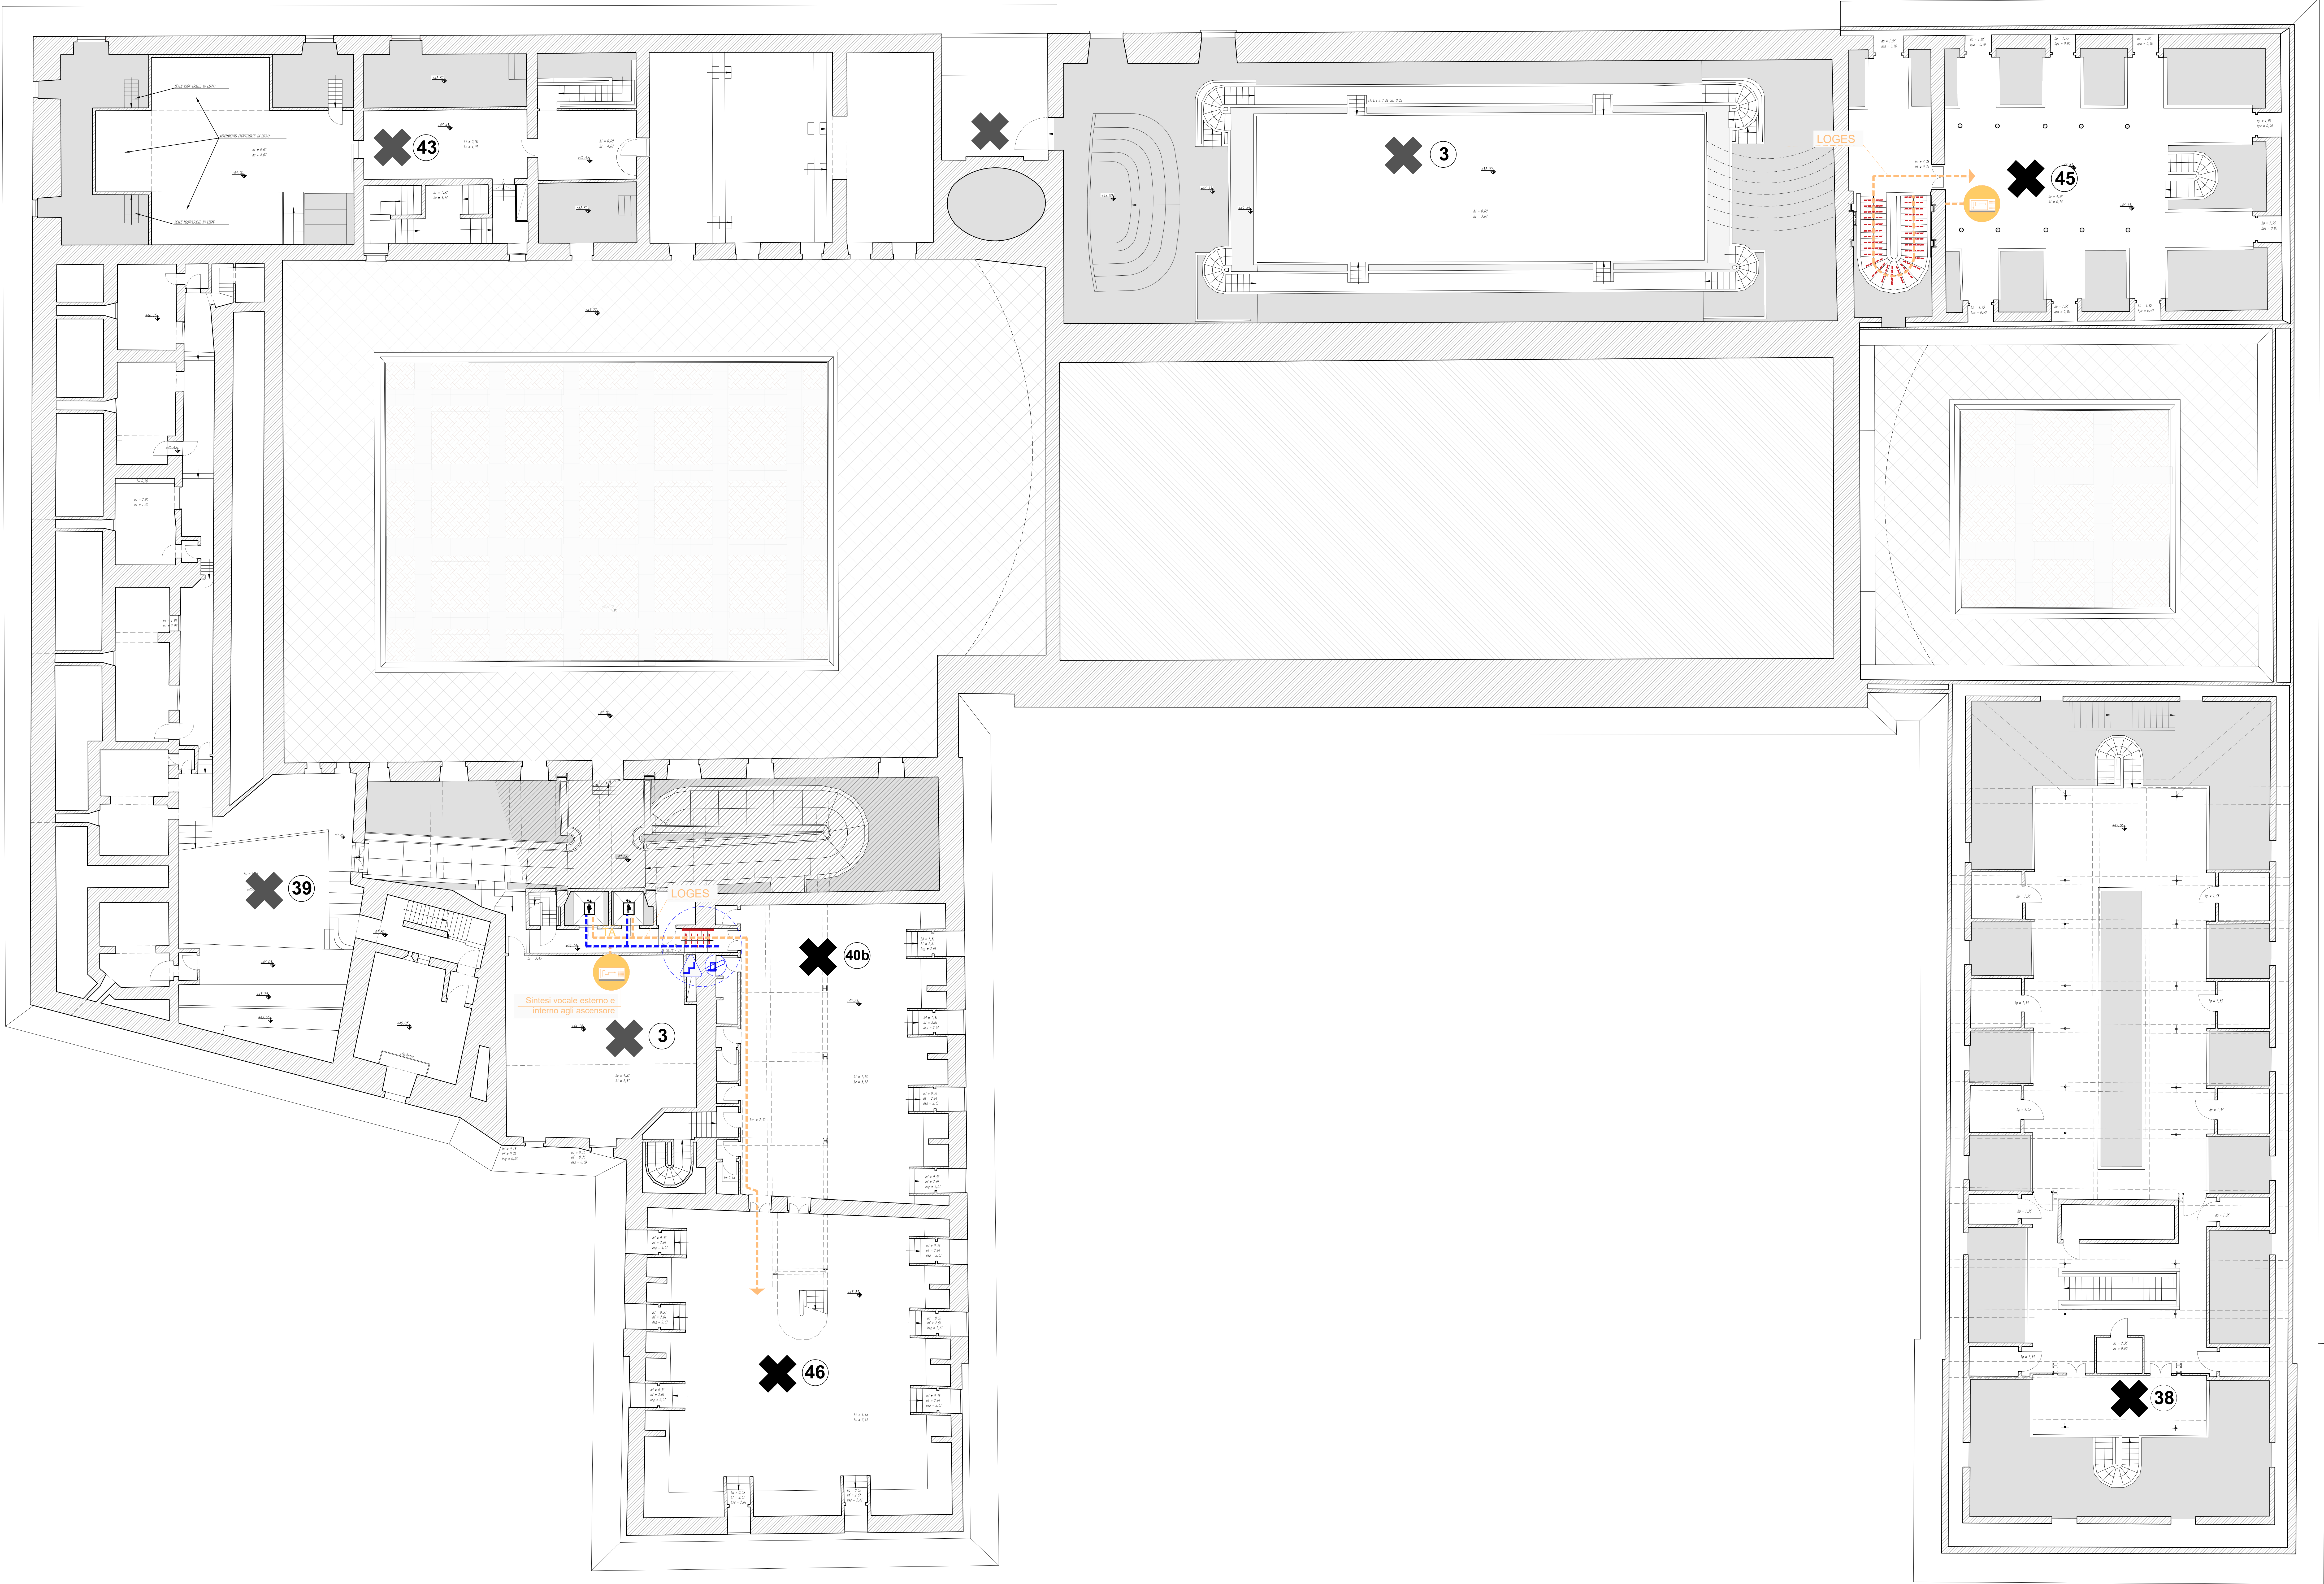

LEGENDA SIMBOLI ABBATTIMENTO
BARRIERE ARCHITETTONICHE

- Ingresso di interesse pubblico
- PERCORSO PERSONE
CON DISABILITA' VISIVA:**
- Criticità: interruzione linea vita
 - Loges in linea per ricostruire l'interruzione della linea vita
 - Striscia adesiva antiscivolo per indicare un salto di quota
 - Targa Ascensore
 - Mappa tattile a muro
 - Consiglio: Pannello storico informativo di Palazzo Ducale in rilievo
- PERCORSO PERSONE
CON DISABILITA' MOTORIA:**
- Servoscala esistente
 - Criticità: salto di quota singolo
 - Criticità: salto di quota multiplo
 - Criticità: rampa non adeguata
 - Soluzione: rampa
 - Soluzione: Pedana elevatrice



LEGENDA FUNZIONI

Bagni	Bagno disabili	1	+	Ex Touring	24
Magazzini		2	✖	Comune di Genova	25
Locali tecnici		3	✖	Ente privato	26
Locali privati Cisterna		4	✖	Fondazione Garrone Privato	27
Locali AMIU		5	✖	Scuola danza Privato	28
Locale archeologico		6	✖	Ex uffici Ducale, varie associazione	29
Commissariato		7	✖	Società di Letture conversazioni scientifiche	30
Loggia Abati		8	✖	Accademia lingue, scienze lettere	31
Munizioniere+aule		9	✖	Sala Liguria e uffici Ducale	32
Sottoporticato esposizioni		10	+	Sala Ucraina	33
Dogana		11	+	Appartamenti del Doge/Museo	34
Bar Cread		12	+	Sala del Maggior Consiglio	35
Civici non specificati Privati		13	+	Sala del Minor Consiglio	36
Douché		14	+	Sala Camino	37
Sala Ardi		15	✖	Archivio Storico	38
Luzzati		16	✖	Torre	39
Didattica Ducale		17	✖	Uffici Amministrazione e Direzione Ducale	40a
Pink Sunner		18	✖	Scala Cantoni, Sala Cantoni	41
Artelier		19	✖	Ente Privato	42
Locale AMT		20	✖	Terrazze ristorante	43
Biglietteria		21	✖	Teatrino	44
			✖	A.N.C.I.	45
			✖	Uffici Wolfsoniana	46

ACCESSIBILITA' Possibilità, anche per persone con ridotta o impedita capacità motoria o sensoriale, di raggiungere l'ambiente di entrii agevolmente e di fruire spazi e attrezzature in condizioni di adeguata sicurezza e autonomia.

INFORMATICA Possibilità, anche da parte di persone con ridotta o impedita capacità motoria o sensoriale, di accedere agli spazi di relazione. Sono spazi di relazione, servizio ed incontro, nei quali il cittadino entra in rapporto con la funzione (vi svolta).

NON NECESSARIO / NON GARANTITA

Finanziato dall'Unione europea NextGenerationEU

Palazzo Ducale Fondazione per la Cultura

Piazza Matteotti 9, 16123 Genova

Responsabilità del Procedimento: Ornella Borghello

Progettista incaricato: ARCH. ANDREA MARTINUZZI Via Piaggio 8 - 16128 Genova

Coordinamento: arch. Andrea Martinuzzi

Progetto architettonico: arch. Andrea Martinuzzi

Rilievi e indagini: arch. Davide Ghinatti arch. Luca Drago arch. Alessandro Giaconia

Opere: PIANO STRATEGICO PER L'ELIMINAZIONE DELLE BARRIERE ARCHITETTONICHE P.E.B.A. Palazzo Ducale Genova P.N.R.R. MIC3 strategia 1.2 Cultura 4.0

Indirizzo: Piazza Matteotti 9, 16123 Genova

Livello di progettazione: PEBA

Documento: PEBA-Pr- T07

Rev: 00

TITOLO: Stato di progetto - Criticità e Soluzioni - Pianta piano sottotetti

Data	Scala	Redatto	Verificato	Approvato	Modificato	Approvato	File name
Febbraio 2025	1:100	AM	---	---	---	---	Ducale - PEBA-Ing

Revisioni:

rev	Data	Redatto	Approvato	Note / Visto